



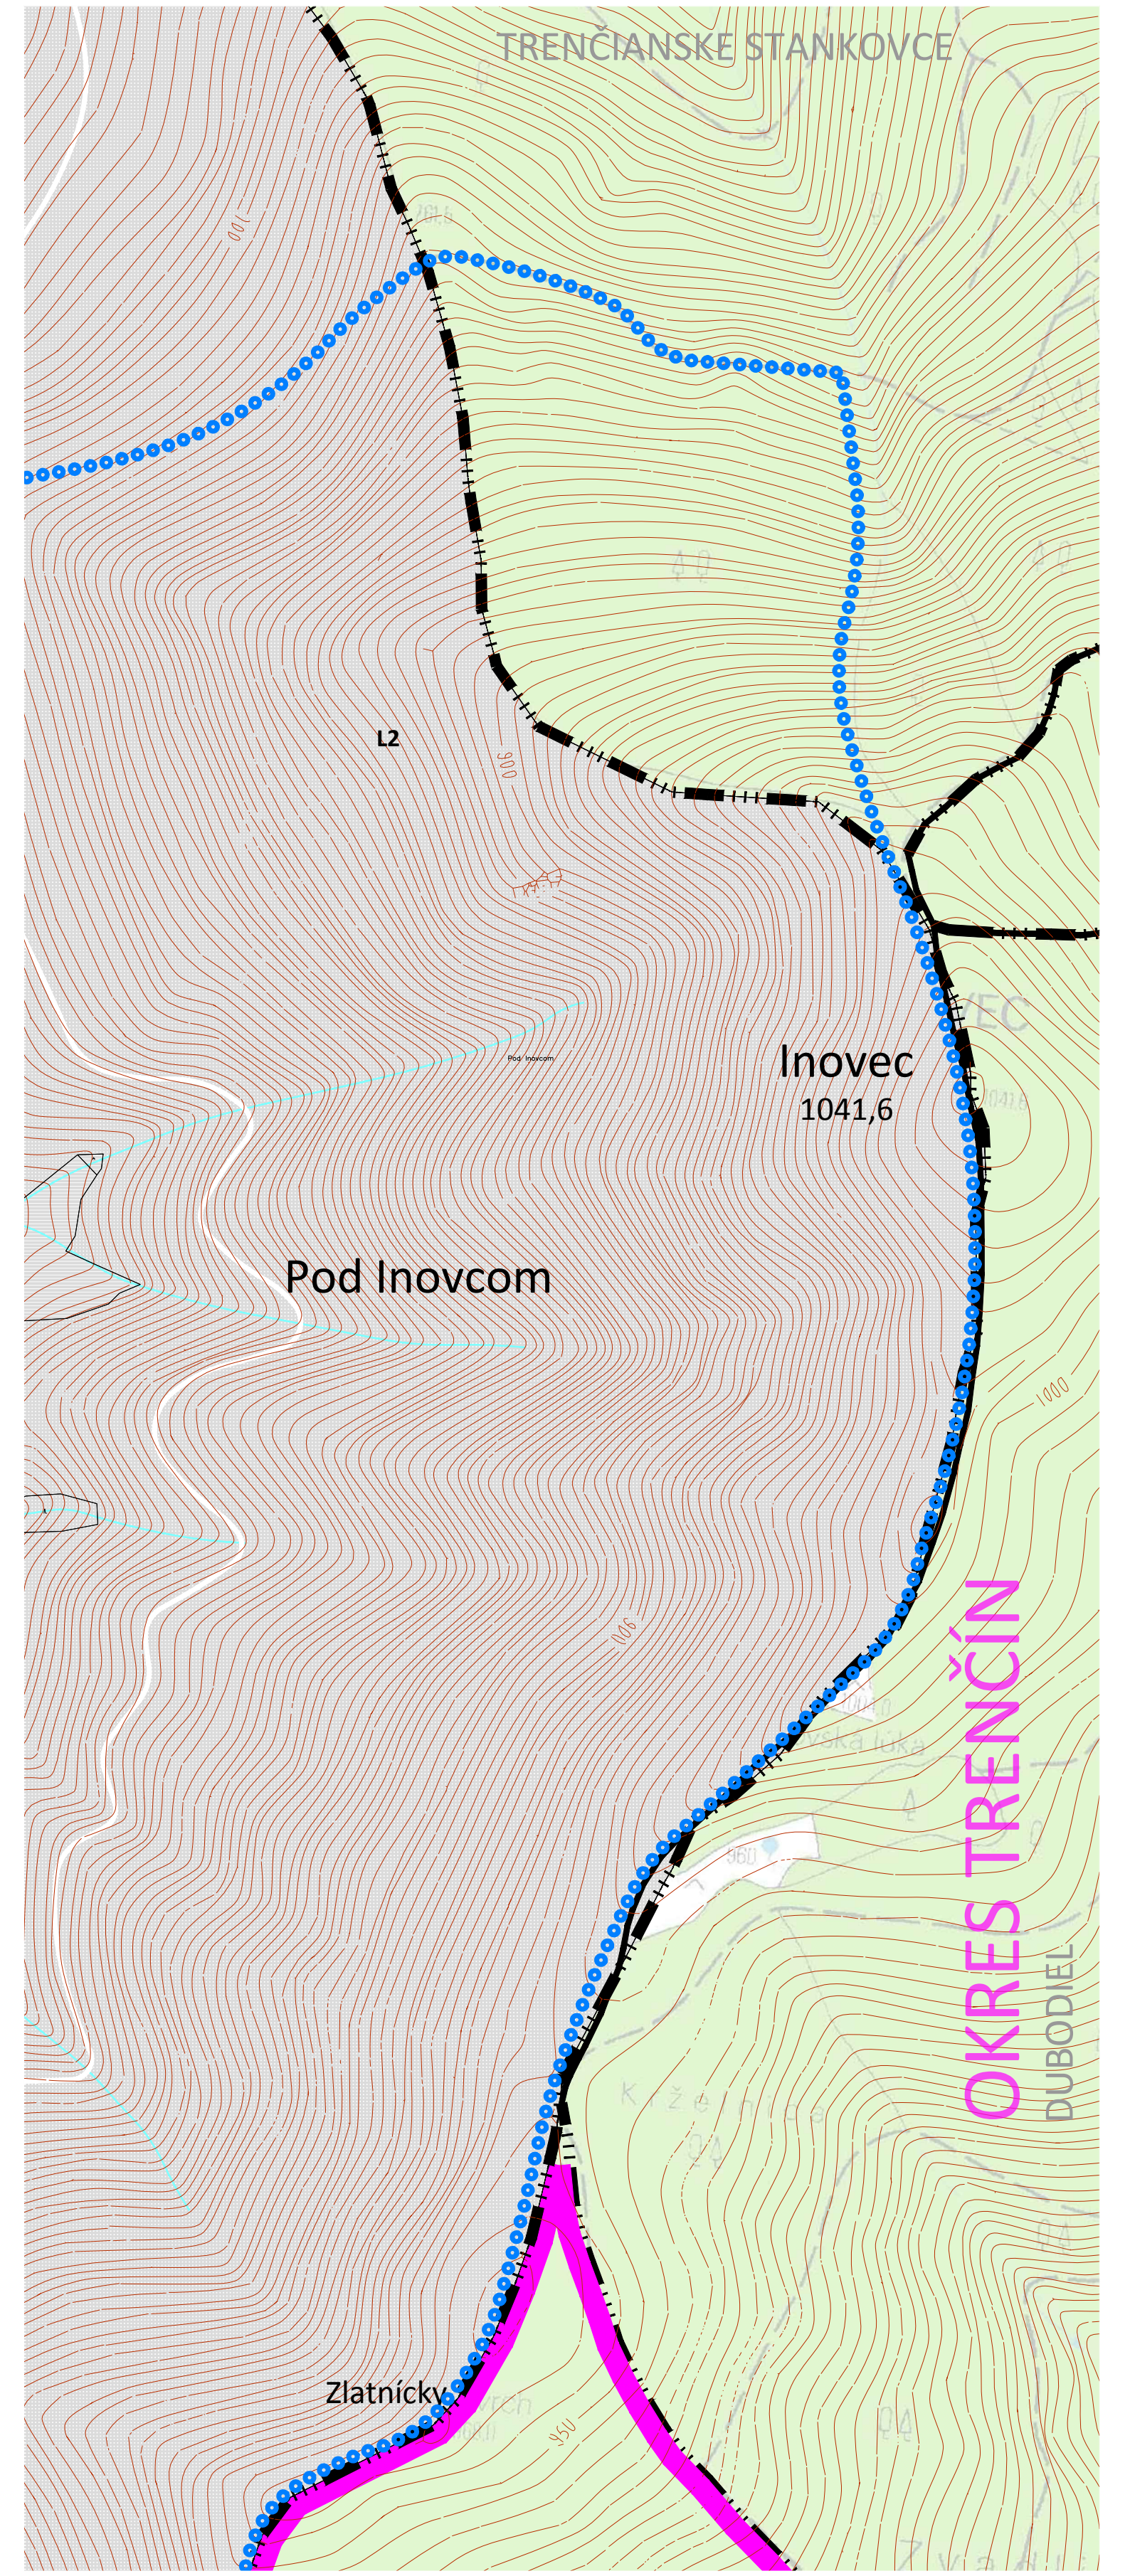

## VARIANT I.

| STAV | NÁVRH                        |
|------|------------------------------|
|      | SKUPINOVÝ VODOVOD            |
|      | VODOVOD                      |
|      | VODOJEM                      |
|      | VODNÝ ZDROJ                  |
|      | MINERÁLYNÝ PRAVEK            |
|      | PHO 1. STUPNĚ VODNÉHO ZDROJA |
|      | PHO 2. STUPNĚ VODNÉHO ZDROJA |
|      | SPLAŠKOVÁ KANALIZÁCIA        |
|      | ODVODNENIE                   |
|      | OCHRANNÉ PÁSMO VODNÉHO TOKU  |

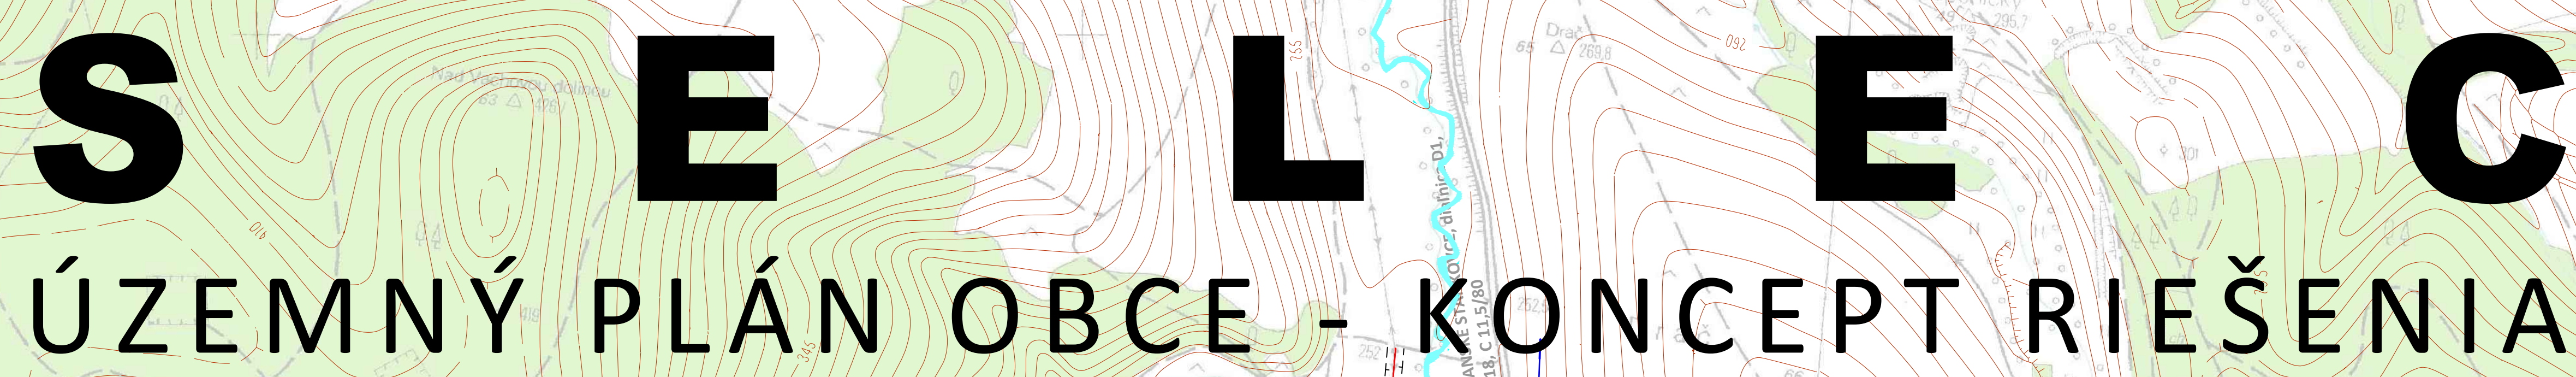