



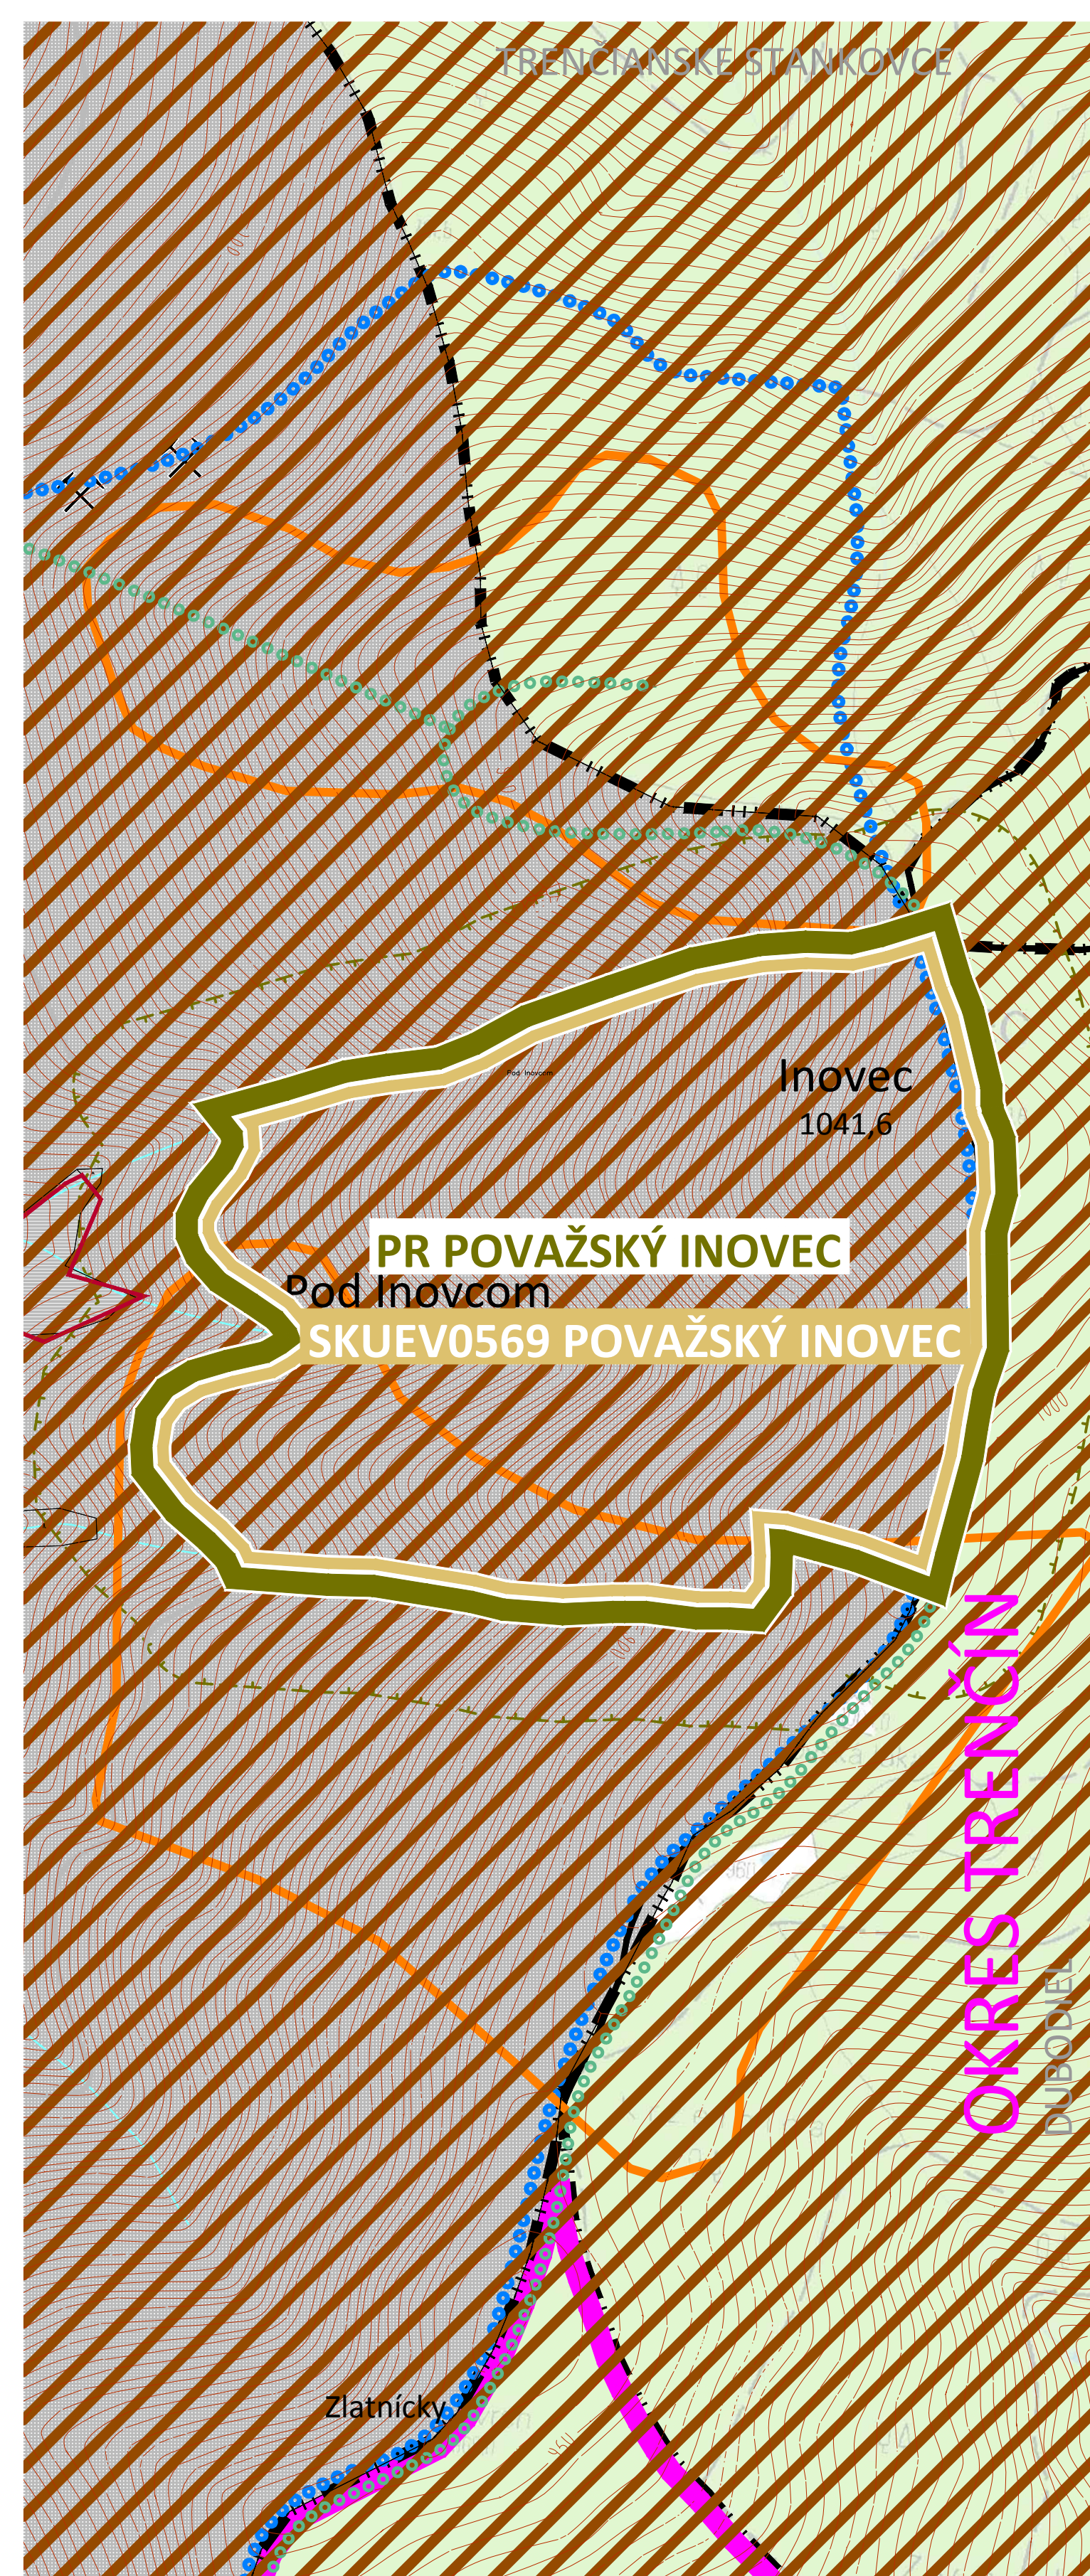

PROBLÉMOVÝ VÝKRES

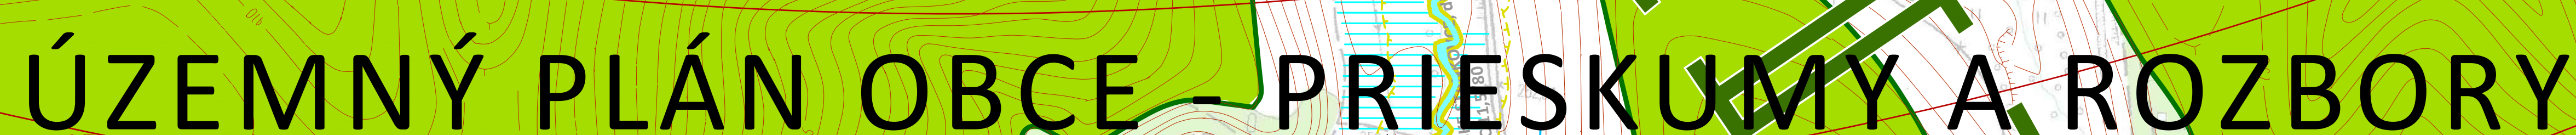