S E L E C

ÚZEMNÝ PLÁN OBCE - KONCEPT RIEŠENIA

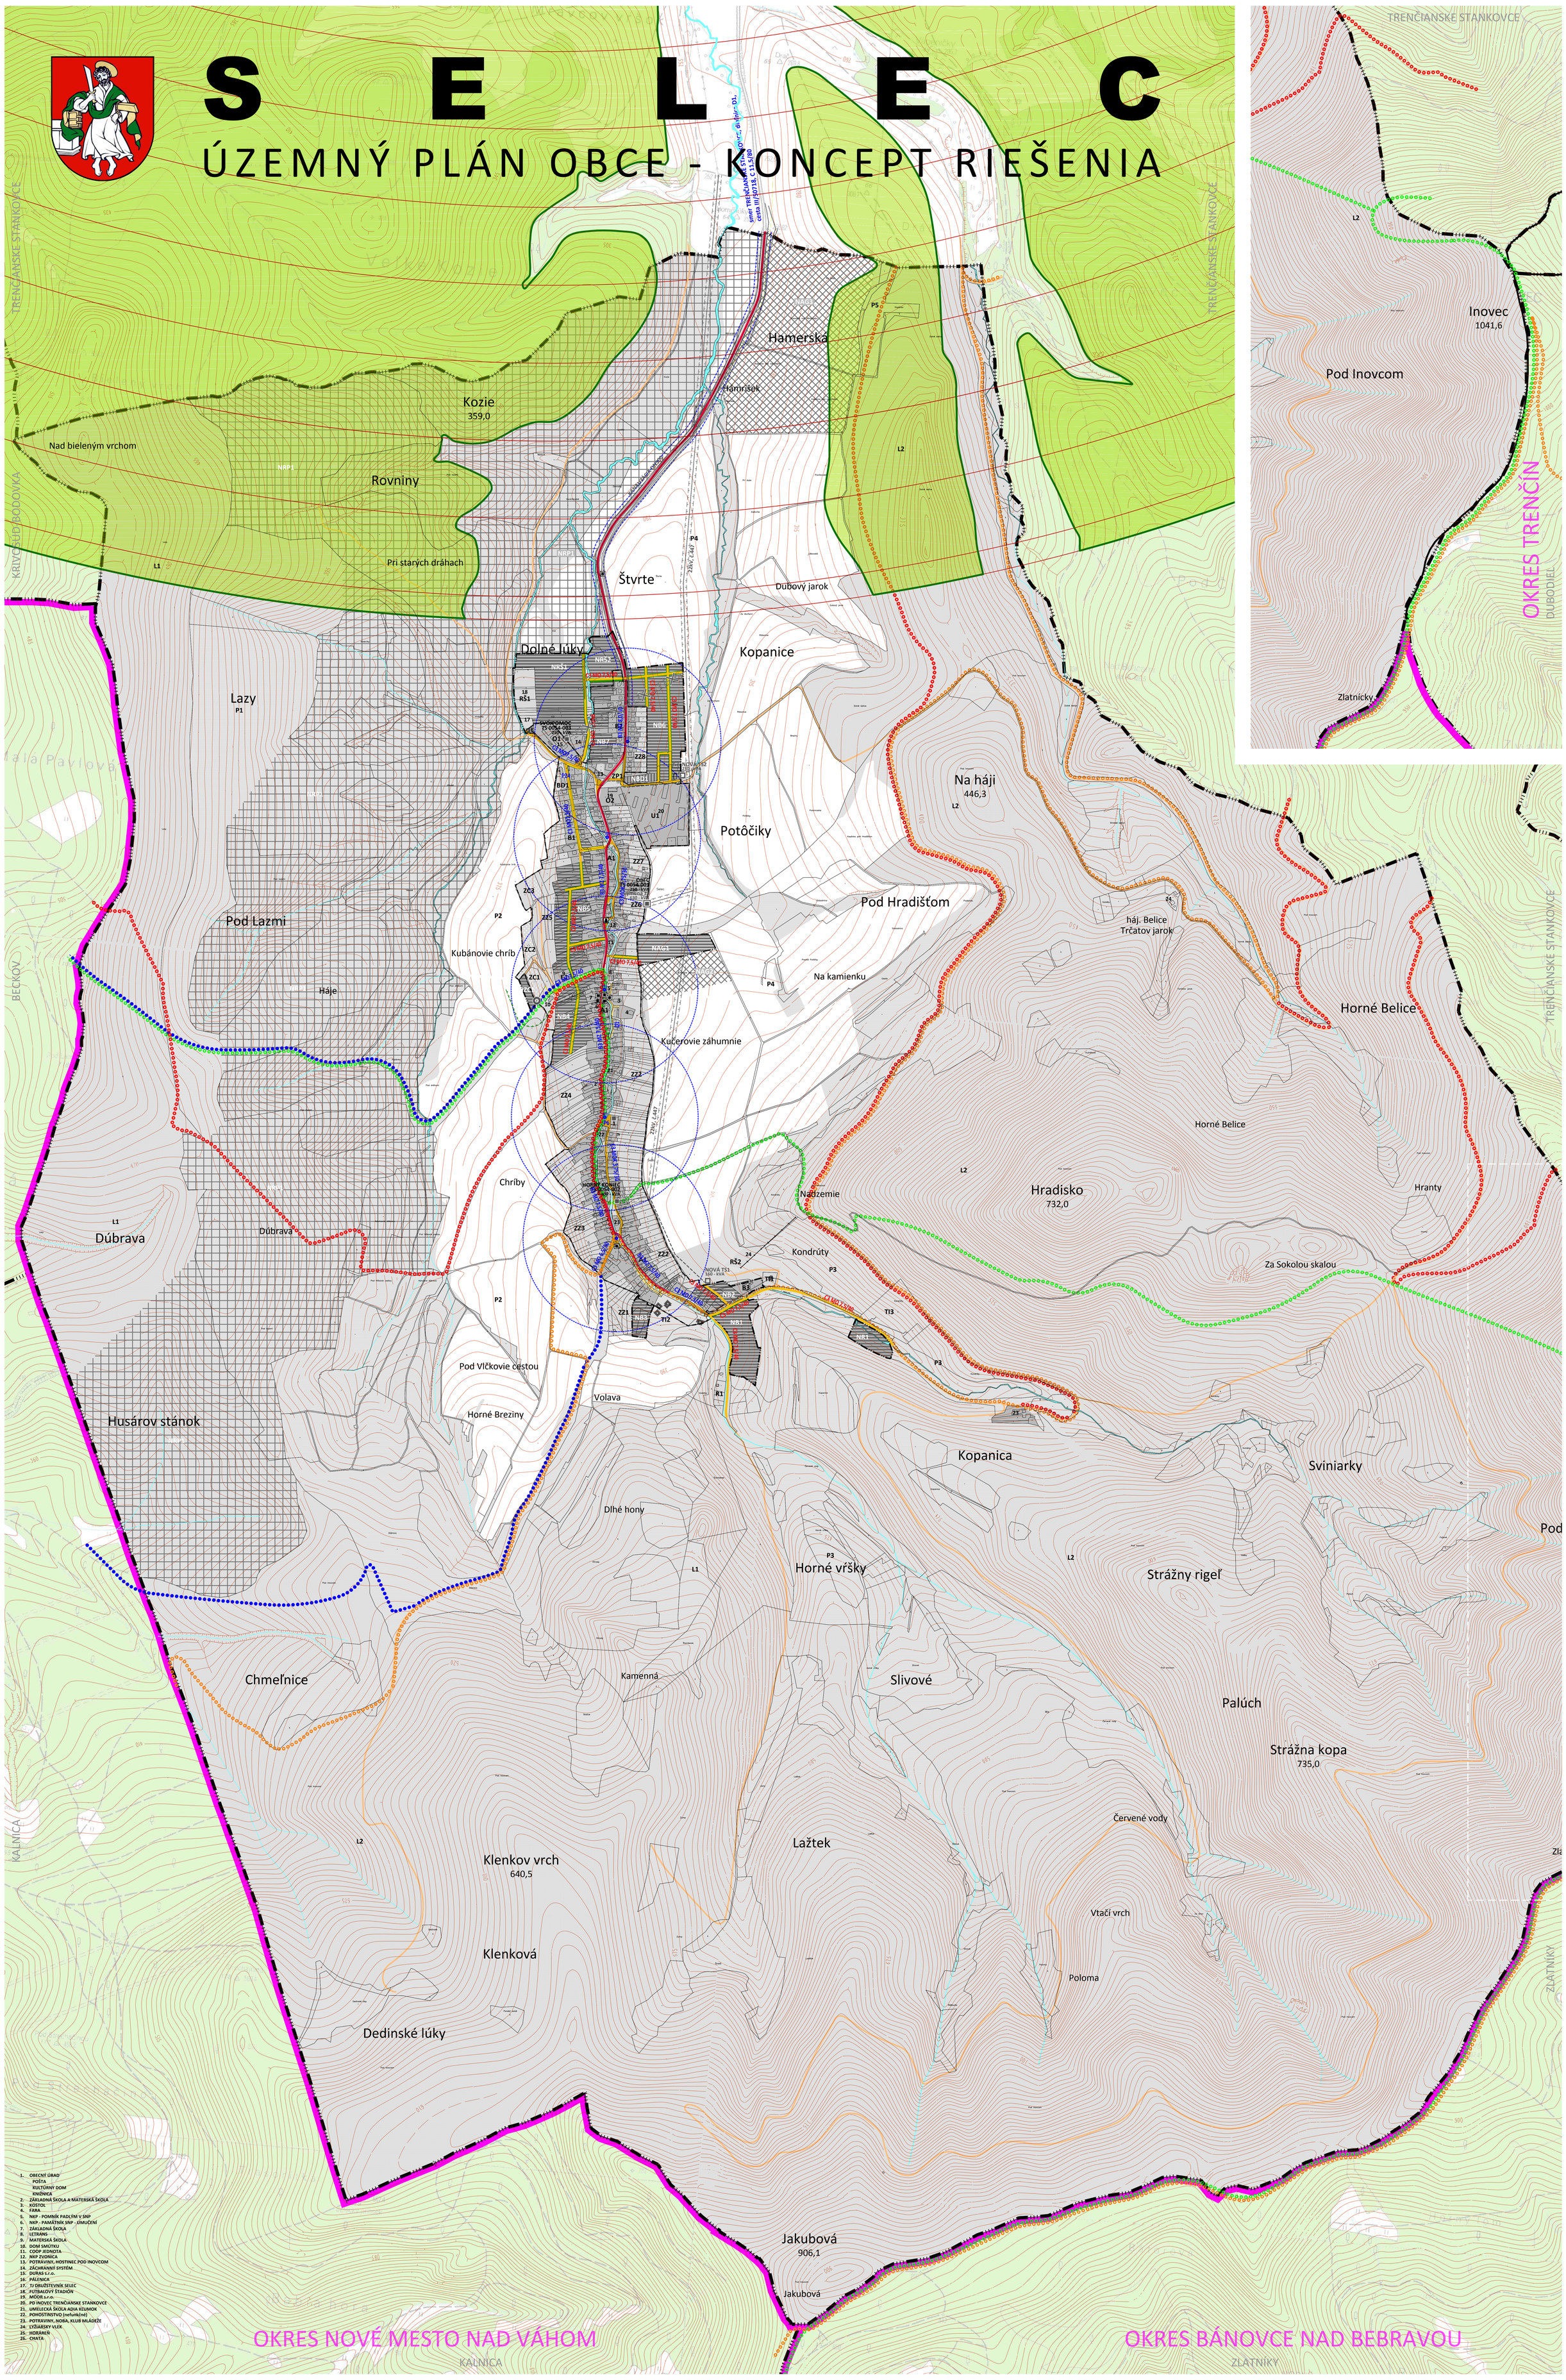

1. OBECNÝ ÚRAD
   POŠTA
   KULTÚRNY DOM
   KNIŽNICA
2. ZÁKLADNÁ ŠKOLA A MATERSKÁ ŠKOLA
3. KOSTOL
4. FARA
5. NKP - POMNÍK PADLÝM V ŠNP
6. NKP - PAMÄTNÍK ŠNP - ÚMUČENÍ
7. ZÁKLADNÁ ŠKOLA
8. LETRANS
9. MATERSKÁ ŠKOLA
10. DOM SMÚTKU
11. COOP JEDNOTA
12. NKP ZVONICA
13. POTRAVINY, HOSTINEC POD INOVCOM
14. ZÁCHRANNÝ SYSTÉM
15. DURAS s.r.o.
16. PÁLENICA
17. TJ DRUŽSTEVNÍK SELEC
18. FUTBALOVÝ STADIÓN
19. MÓDR s.r.o.
20. PD INOVEC TRENČIANSKE STANKOVCE
21. UMELECKÁ ŠKOLA ADIA KUMOK
22. POHOSTINSTVO (nefunkčné)
23. POTRAVINY, NORA, KLUB MLÁDEŽE
24. LYŽIARSKY VLEK
25. HORÁREŇ
26. CHATA

VÝKRES VEREJNÉHO DOPRAVNÉHO VYBAVENIA

V A R I A N T I.

STAV NÁVRH

- HRANICA OKRESU
- HRANICA K.Ú. - RIEŠENÉHO ÚZEMIA
- HRANICA ZASTAVANÉHO ÚZEMIA K 1.1.1990
- HRANICA ZASTAVANÉHO ÚZEMIA
- ZASTAVANÉ PLOCHY
- PLOCHY REKREÁCIE V PRÍRODNOM PROSTREDÍ
- PLOCHY AGROTURISTIKY
- PLOCHY TECHNICKEJ INFRAŠTRUKTÚRY
- ZÁHRADY
- LES
- LÚKY A PASIENKY
- VODNÉ PLOCHY A TOKY
- VZDUŠNÉ VEDENIE VN 22kV
- VN 22kV VEDENIE NA ZRUŠENIE
- TS TRAFOSTANICA
- TRAFOSTANICA NA VÝMENU
- CESTA III.TRIEDY, ZBERNÁ KOMUNIKÁCIA FT. B3
- OBSLUŽNÉ KOMUNIKÁCIE FT. C3, D1
- ÚČELOVÉ KOMUNIKÁCIE
- PEŠIE TRASY A PREPOJENIA
- TURISTICKÉ TRASY
- BEŽKÁRSKE TRASY
- CYKLISTICKÉ TRASY
- SPEVNENÉ PLOCHY A PRIESTRANSTVÁ
- P8 PARKOVACIE PLOCHY
- ZASTÁVKY PRÍMESTSKEJ AUTOBUSOVEJ HD
- IZOCHRÓNA PEŠEJ DOSTUPNOSTI ZASTÁVOK PHD
- OCHRANNÉ PÁSMO CESTY III.TRIEDY
- LETISKO - OCHRANNÉ PÁSMO KUŽEĽOVEJ PLOCHY
- LETISKO - TERÉN ZASAHUJÚCI DO OP LETISKA

M 1 : 5 000 SEPTEMBER 2014

500(m) 250 200 150 100 50 0

OBSTARÁVATEĽ

OBEC
S E L E C
SELEC 73
913 36 SELEC

SPRACOVATEĽ

AŽ PROJEKT s.r.o.
TOPOLIANSKA 28
821 07 BRATISLAVA

4