S E L E C

ÚZEMNÝ PLÁN OBCE – ČISTOPIS

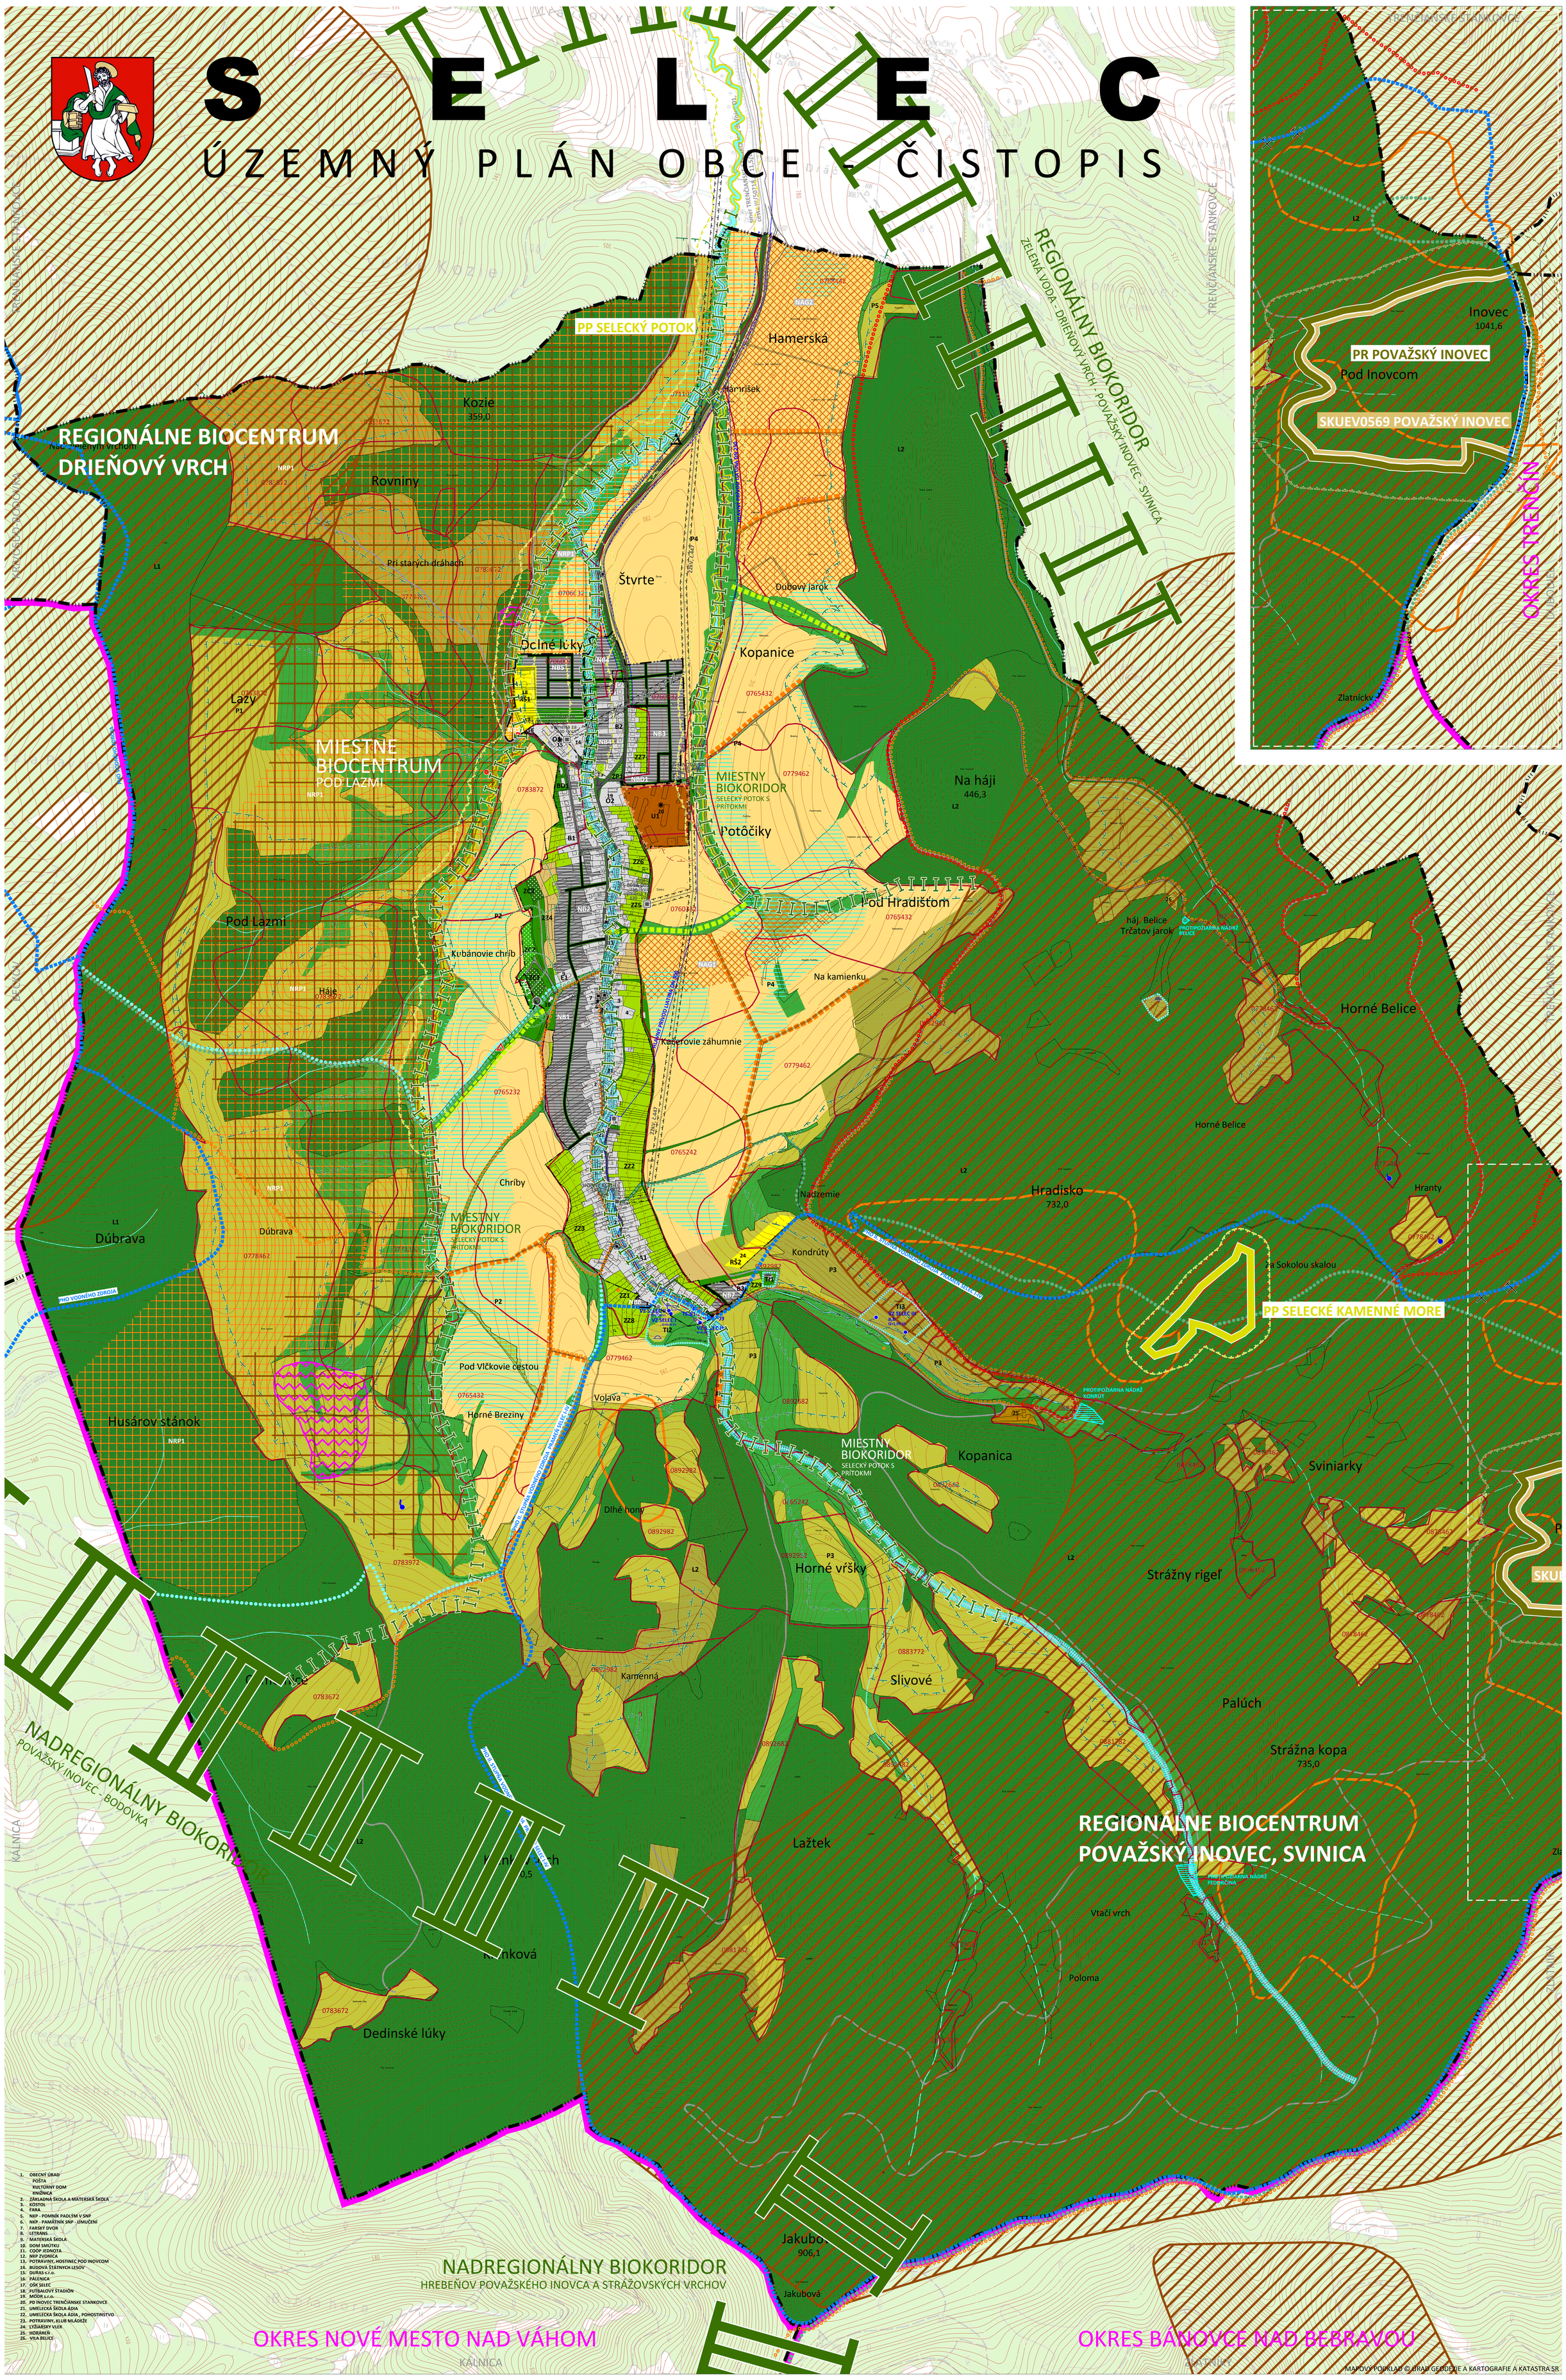

1. OBECNÝ ÚRAD
   POŠTA
   KULTÚRNY DOM
   KNIŽNICA
2. ZÁKLADNÁ ŠKOLA A MATERSKÁ ŠKOLA
3. KOSTOL
4. FARA
5. NKP - POMNÍK PADLÝM V SNP
6. NKP - PAMÄTNÍK SNP - UMUČENÍ
7. FARSKÝ DVOR
8. LETRANS
9. MATERSKÁ ŠKOLA
10. DOM SMÚTKU
11. COOP JEDNOTA
12. NKP ZVONICA
13. POTRAVINY, HOSTINEC POD INOVCOM
14. BUDOVA ŠTÁTNYCH LESOV
15. DUŠAS s.r.o.
16. PÁLENICA
17. OŠK SELEC
18. FUTBALOVÝ ŠTADIÓN
19. MÓDR s.r.o.
20. PD INOVEC TRENČIANSKE STANKOVCE
21. UMELECKÁ ŠKOLA ÁDIA
22. UMELECKA ŠKOLA ÁDIA
23. UMELECKA ŠKOLA ÁDIA , POHOSTINSTVO
24. POTRAVINY, KLUB MLÁDEŽE
25. LYŽIARSKY VLEK
26. HOBÁREŇ
27. VILA BELICE

OCHRANA PRÍRODY A TVORBA KRAJINY A PRVKY ÚSES

STAV	NÁVRH	
		HRANICA OKRESU
		HRANICA K.Ú. - RIEŠENÉHO ÚZEMIA
		HRANICA ZASTAVANÉHO ÚZEMIA K 1.1.1990
		HRANICA ZASTAVANÉHO ÚZEMIA
		ZASTAVANÉ PLOCHY
		PLOCHY ŠPORTU
		PLOCHY REKREÁCIE
		PLOCHY REKREÁCIE V PRÍRODNOM PROSTREDÍ
		PLOCHY AGROTURISTIKY
		PLOCHY POĽNOHOSPODÁRSKEJ VÝROBY
		PLOCHY LESNÉHO HOSPODÁRSTVA
		PLOCHY TI - VODNÉ HOSPODÁRSTVO
		POMNÍK, KRÍŽ, BOŽIA MUKA, PAMÄTNÁ TABUĽA
		ZVONICA
		LES
		OCHRANNÝ LES
		NELESNÁ DREVINNÁ VEGETÁCIA
		ZMIEŠANÉ ÚZEMIE LÚK A NDV
		LÚKY A PASIENKY
		CINTORÍN
		CINTORÍN NEPOUŽÍVANÝ
		ZELEŇ SPRIEVODNÁ, VÝPLŇOVÁ, OCHRANNÁ
		PARKOVÁ ZELEŇ
		ZÁHRADY
		MALOBLOKOVÁ ORNÁ PÔDA
		VEĽKOBLOKOVÁ ORNÁ PÔDA
0782882		BPEJ
		VODNÉ PLOCHY A TOKY
		VODOHOSPODÁRSKY VÝZNAMNÝ TOK

STAV	NÁVRH	
		UZAVRETÁ SKLÁDKA
		UPRAVENÁ SKLÁDKA ODPADU
		STREDNÝ ZDROJ ZNEČISŤOVANIA OVZDUŠIA
		POTENCIÁLNA SVAHOVÁ DEFORMÁCIA
		STARÉ BANSKÉ DIELO - ŠTÔLŇA
		STARÉ BANSKÉ DIELO - HALDA
		KOMUNIKÁCIE
		TURISTICKÉ TRASY
		BEŽKÁRSKE TRASY
		CYKLISTICKÉ TRASY
		VN 22kV VEDENIE
		VN 22kV VEDENIE NA ZRUŠENIE
TS		TRAFOSTANICA
		TRAFOSTANICA NA VÝMENU
		LÍNIE TECHNICKEJ INFRAŠTRUKTÚRY
		VODOJEM, AKUMULAČNÁ NÁDRŽ
		VODNÝ ZDROJ
		MINERÁLNY PRAMEŇ
		PRAMEŇ
		ÚPRAVŇA VODY
		PROTIPOŽIARNA NÁDRŽ
		PHO I.STUPŇA VODNÉHO ZDROJA
		PHO II.STUPŇA VODNÉHO ZDROJA
		ODVODNENIE

STAV	NÁVRH	
		ÚZEMIE EURÓPSKEHO VÝZNAMU
		PRÍRODNÁ REZERVÁCIA
		PRÍRODNÁ PAMIATKA
		OCHRANNÉ PÁSMO PRÍRODNEJ REZERVÁCIE
		OCHRANNÉ PÁSMO PRÍRODNEJ PAMIATKY
		BIOCENTRUM REGIONÁLNEHO VÝZNAMU
		BIOCENTRUM MIESTNEHO VÝZNAMU
		BIOKORIDOR NADREGIONÁLNEHO VÝZNAMU
		BIOKORIDOR REGIONÁLNEHO VÝZNAMU
		BIOKORIDOR MIESTNEHO VÝZNAMU
		INTERAKČNÝ PRVOK LÍNIOVÝ
		INTERAKČNÝ PRVOK LÍNIOVÝ - NÁVRH NA OZELENENIE
		OCHRANNÉ PÁSMA VŠETKÝCH DRUHOV
		OCHRANNÉ PÁSMO VODOHOSPODÁRSKY VÝZNAMNÉHO TOKU
		OCHRANNÉ PÁSMO CINTORÍNA
		OCHRANNÉ PÁSMO LESA
		OCHRANNÉ PÁSMO POĽNOHOSPODÁRSKEHO DVORA

OZNAČENIE REGULAČNÉHO BLOKU

A		VIDIECKE JADROVÉ ÚZEMIE
B	NB	OBYTNÉ ÚZEMIE SO ZÁSTAVBOU RODINNÝCH DOMOV
BD	NBD	OBYTNÉ ÚZEMIE SO ZÁSTAVBOU BYTOVÝCH DOMOV
E		ÚZEMIE OBČIANSKEJ VYBAVENOSTI
O		ÚZEMIE VÝROBY, SKLADOVANIA A DISTRUBÚCIE
RŠ	NRŠ1	ÚZEMIE ŠPORTOVO - REKREAČNEJ VYBAVENOSTI
R		ÚZEMIE INDIVIDUÁLNEJ REKREÁCIE
	NRP	PLOCHY REKREÁCIE V PRÍRODNOM PROSTREDÍ
	NAG	REKREAČNÉ PLOCHY - AGROTURISTIKA
TI		PLOCHY TECHNICKÉHO VYBAVENIA
U		ÚZEMIE POĽNOHOSPODÁRSKEJ VÝROBY
ZC	NZC	ÚZEMIE CINTORÍNA
ZP		ÚZEMIE PARKOVO UPRAVENEJ ZELENE
ZZ		ÚZEMIE ZÁHRAD
L		PLOCHY LESNEJ KRAJINY
P		ÚZEMIE POĽNOHOSPODÁRSKY VYUŽÍVANEJ KRAJINY

SCHVAĽOVACIA DOLOŽKA

SCHVALOVACÍ ORGÁN
OBECNÉ ZASTUPITEĽSTVO V OBCI SELEC
ČÍSLO UZNESENIA 49/2015
DÁTUM SCHVÁLENIA 17.9.2015

STAROSTA OBCE
MVDr. STANISLAV SVATIK

M 1 : 5 000 OKTÓBER 2015

0 50 100 150 200 250 500 (m)

OBSTARÁVATEĽ
OBEC
S E L E C
SELEC 73
913 36 SELEC

SPRACOVATEĽ
AŽ PROJEKT s.r.o.
TOPLIANSKA 28
821 07 BRATISLAVA

3