S E L E C

ÚZEMNÝ PLÁN OBCE - ČISTOPIS

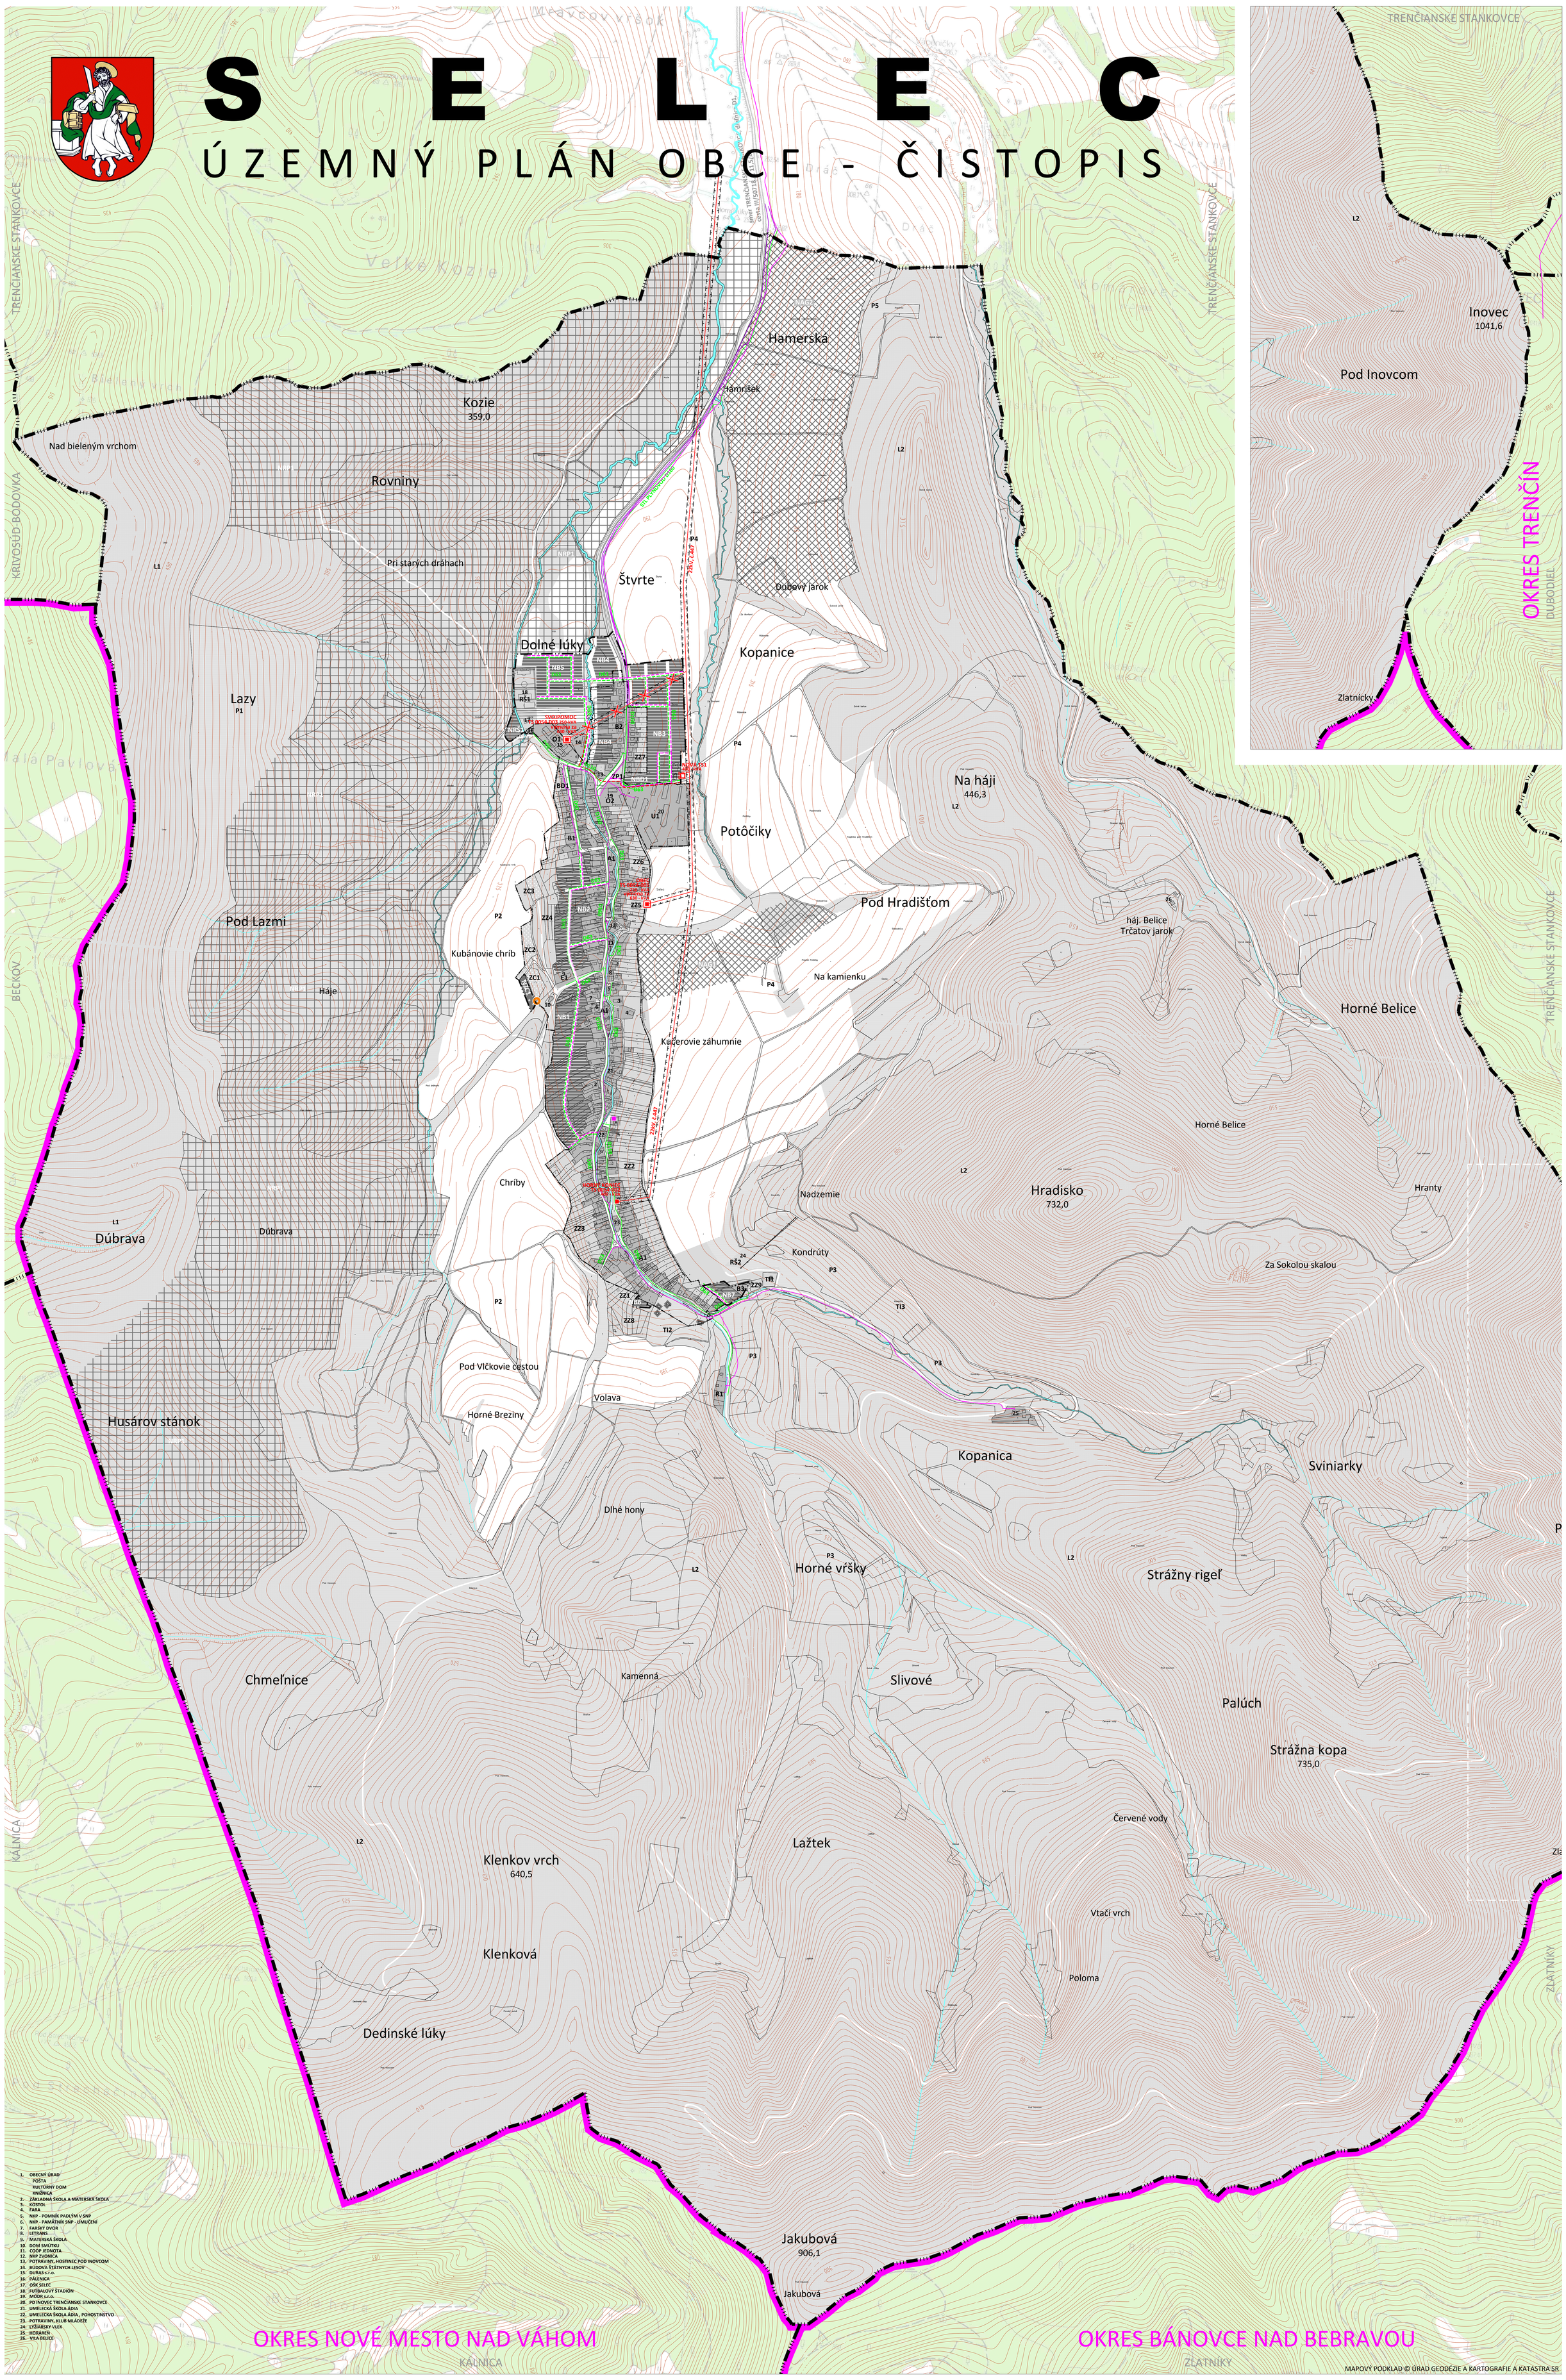

1. OBECNÝ ÚRAD
   POŠTA
   KULTÚRNY DOM
   KNIŽNICA
2. ZÁKLADNÁ ŠKOLA A MATERSKÁ ŠKOLA
3. KOSTOL
4. FARA
5. NKP - POMNÍK PADLÝM V SNP
6. NKP - PAMÄTNÍK SNP - UMUČENÍ
7. FARSKÝ DVOR
8. LETISKO
9. MATERSKÁ ŠKOLA
10. DOM SMÚTKU
11. COOP JEDNOTA
12. NKP ZVONICA
13. POTRAVINY, HOSTINEC POD INOVCOM
14. BUDOVA ŠTÁTNYCH LESOV
15. DURAS s.r.o.
16. PÁLENICA
17. OŠK SELEC
18. FUTBALOVÝ ŠTADIÓN
19. MÓDR s.r.o.
20. PD INOVEC TRENČIANSKE STANKOVCE
21. UMELECKÁ ŠKOLA ÁDIA
22. UMELECKÁ ŠKOLA ÁDIA , POHOSTINSTVO
23. POTRAVINY, KLUB MLÁDEŽE
24. LYŽIARSKY VLEK
25. HOBÁREŇ
26. VILA BELICE

VÝKRES VEREJNÉHO TECHNICKÉHO VYBAVENIA - ZÁSOBOVANIE ENERGIAMI, TELEKOMUNIKÁCIE

STAV	NÁVRH	
		HRANICA OKRESU
		HRANICA K.Ú. - RIEŠENÉHO ÚZEMIA
		HRANICA ZASTAVANÉHO ÚZEMIA K 1.1.1990
		HRANICA ZASTAVANÉHO ÚZEMIA
		ZASTAVANÉ PLOCHY
		CINTORÍN
		PLOCHY POBYTOVEJ REKREÁCIE
		PLOCHY AGROTURISTIKY
		PLOCHY TI - VODNÉ HOSPODÁRSTVO
		ZÁHRADY
		LES
		LÚKY A PASIENKY
		VODNÉ PLOCHY A TOKY
		VN 22kV VEDENIE
		VN 22kV VEDENIE NA ZRUŠENIE
		TRAFOSTANICA
		TRAFOSTANICA NA VÝMENU
		DIAĽKOVÝ KÁBEL DK, OK
		TELEKOMUNIKÁCIE MTS
		TELEFÓNNA ÚSTREDŇA
		ZÁKLADŇOVÁ STANICA MOBILNÉHO OPERÁTORA
		PLYNOVOD STL
		OCHRANNÉ PÁSMA VŠETKÝCH DRUHOV

OZNAČENIE REGULAČNÉHO BLOKU		
A		VIDIECKE JADROVÉ ÚZEMIE
B	NB	OBYTNÉ ÚZEMIE SO ZÁSTAVBOU RODINNÝCH DOMOV
BD	NBD	OBYTNÉ ÚZEMIE SO ZÁSTAVBOU BYTOVÝCH DOMOV
E		ÚZEMIE OBČIANSKEJ VYBAVENOSTI
O		ÚZEMIE VÝROBY, SKLADOVANIA A DISTRUBÚCIE
RŠ	NRŠ1	ÚZEMIE ŠPORTOVO - REKREAČNEJ VYBAVENOSTI
R		ÚZEMIE INDIVIDUÁLNEJ REKREÁCIE
	NRP	PLOCHY REKREÁCIE V PRÍRODNOM PROSTREDÍ
	NAG	REKREAČNÉ PLOCHY - AGROTURISTIKA
TI		PLOCHY TECHNICKÉHO VYBAVENIA
U		ÚZEMIE POĽNOHOSPODÁRSKEJ VÝROBY
ZC	NZC	ÚZEMIE CINTORÍNA
ZP		ÚZEMIE PARKOVO UPRAVENEJ ZELENE
ZZ		ÚZEMIE ZÁHRAD
L		PLOCHY LESNEJ KRAJINY
P		ÚZEMIE POĽNOHOSPODÁRSKY VYUŽÍVANEJ KRAJINY

SCHVAĽOVACIA DOLOŽKA

SCHVAĽOVACÍ ORGÁN
OBECNÉ ZASTUPITEĽSTVO V OBCI SELEC
ČÍSLO UZNESENIA 49/2015
DÁTUM SCHVÁLENIA 17.9.2015

STAROSTA OBCE
MVDr. STANISLAV SVATIK

OBSTARÁVATEĽ
OBEC
S E L E C
SELEC 73
913 36 SELEC

SPRACOVATEĽ
AŽ PROJEKT s.r.o.
TOPOLIANSKA 28
821 07 BRATISLAVA

M 1 : 5 000 OKTÓBER 2015

0 50 100 150 200 250 500 (m)