


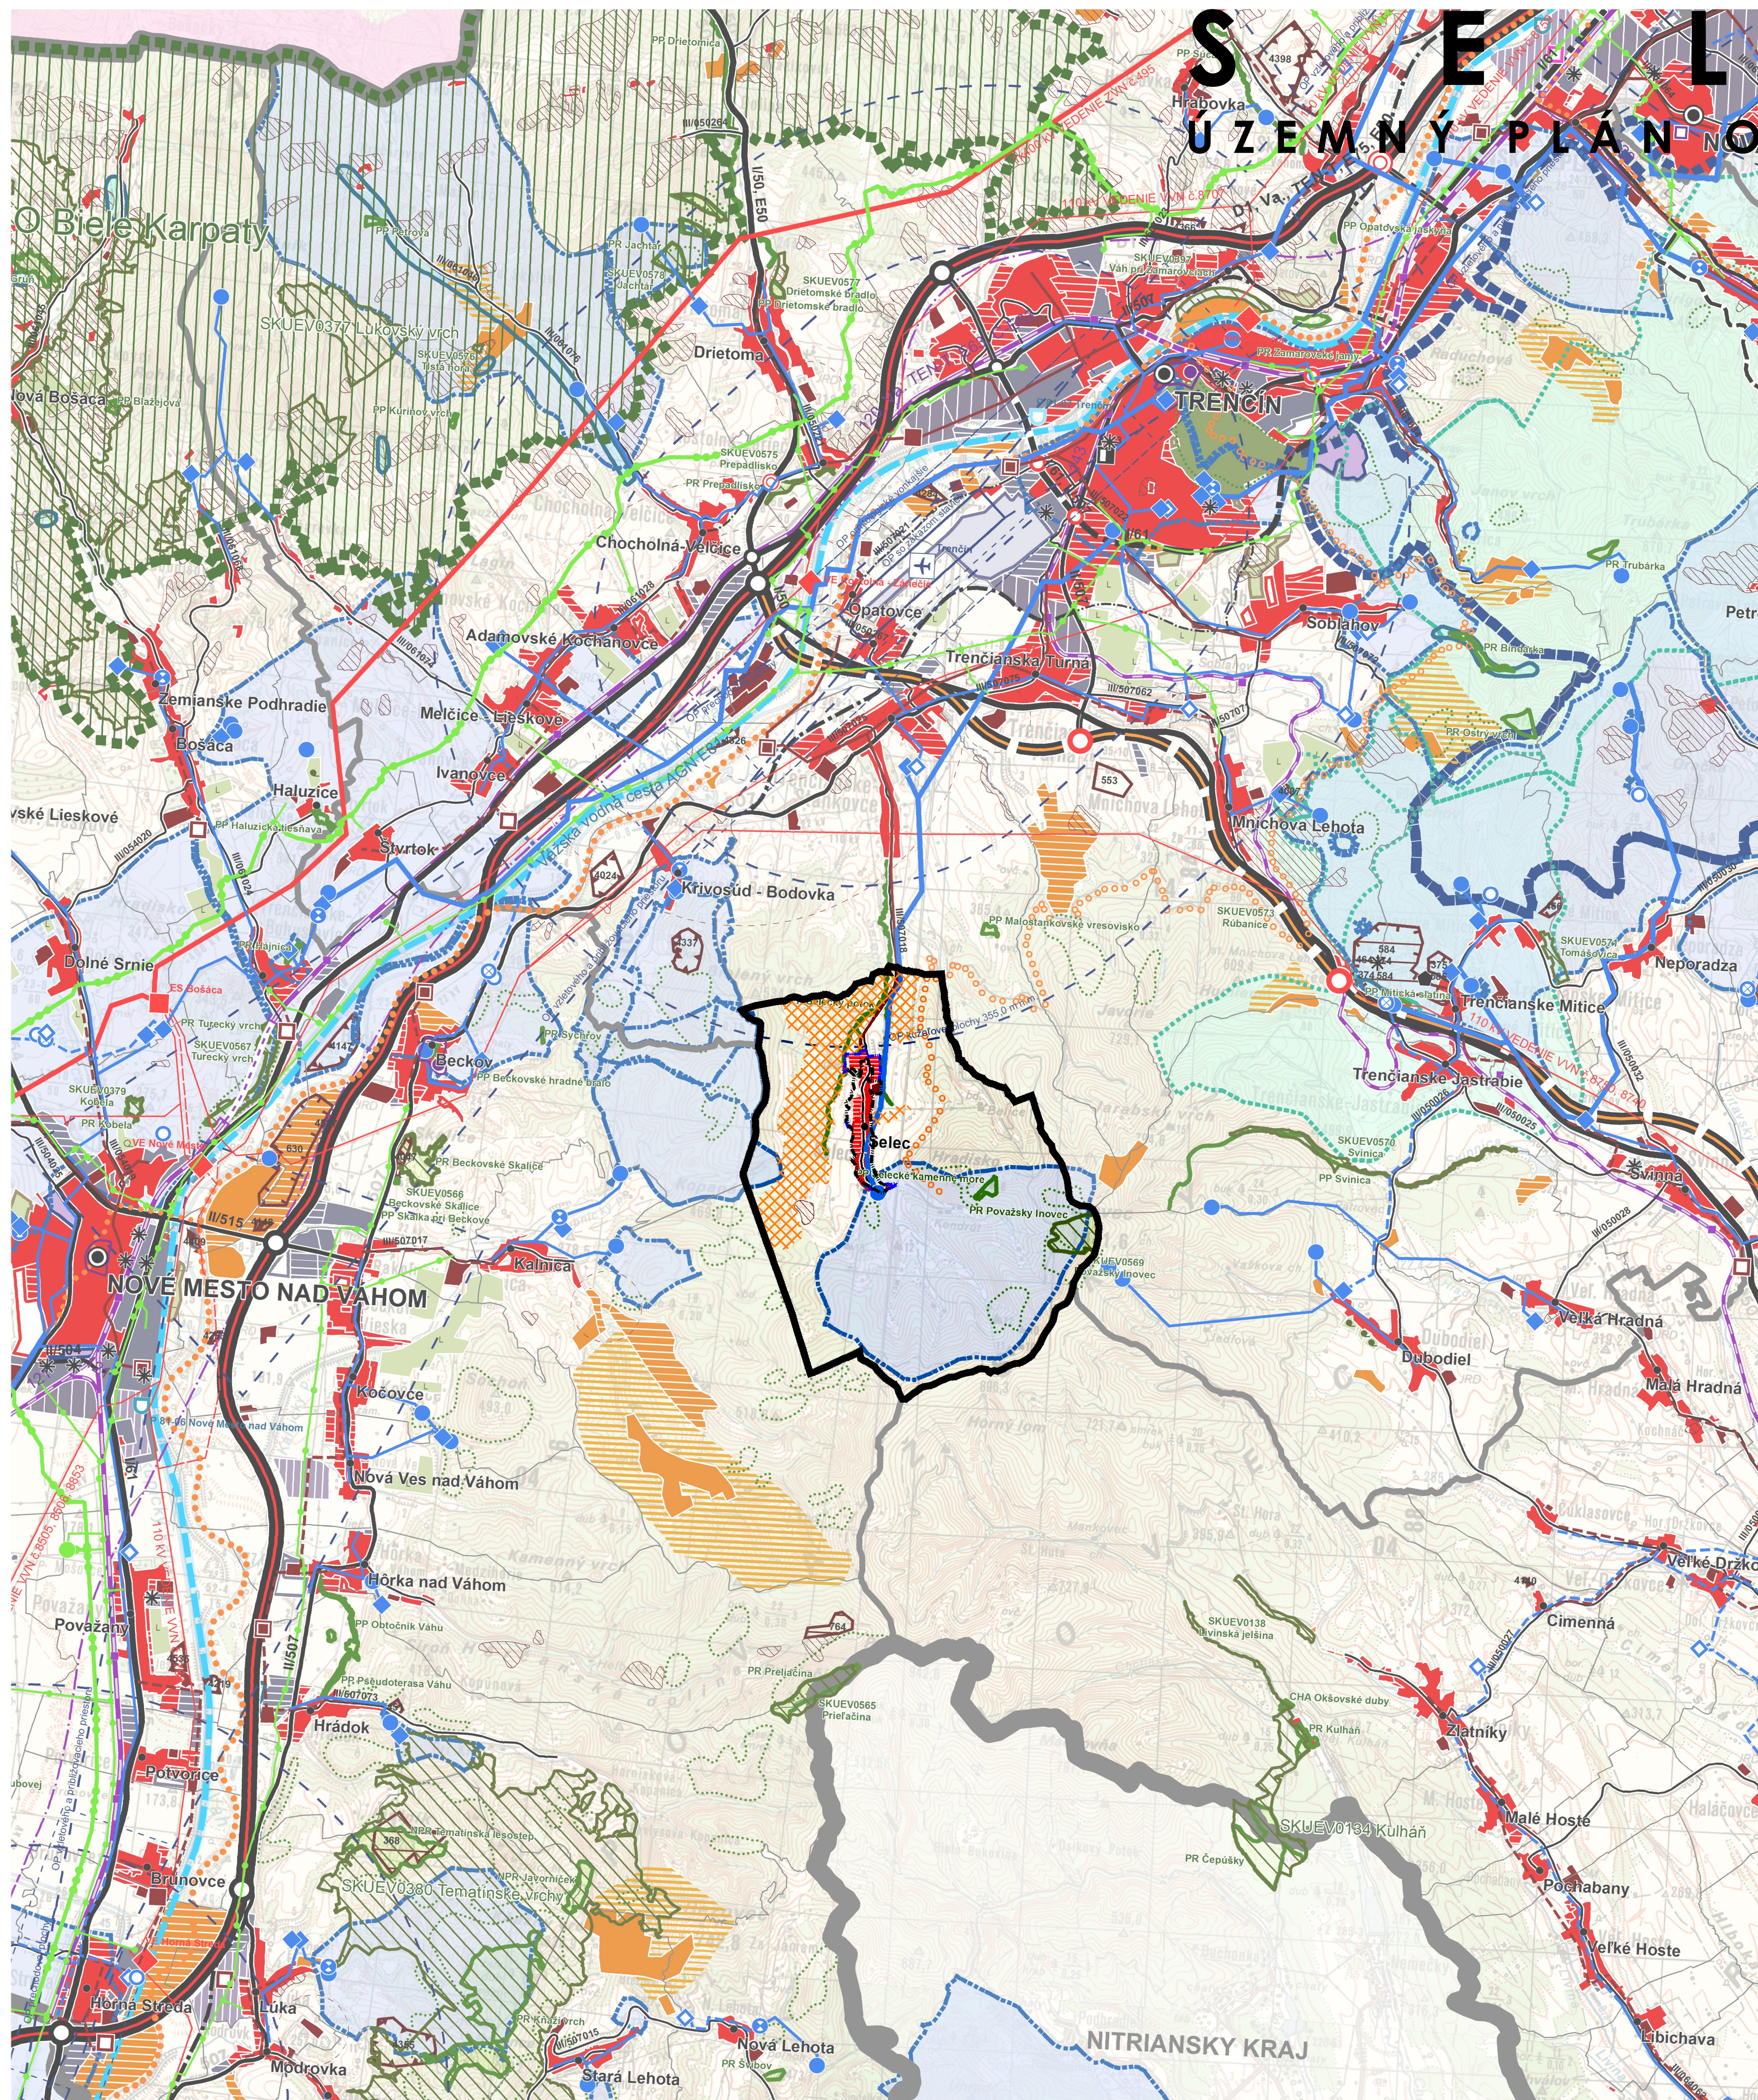

SELEC

ÚZEMNÝ PLÁN OBCE - NÁVRH

ŠIRŠIE VZŤAHY

VÚC TREŇCIANSKEHO KRAJA

štátna hranica	cesty I. triedy	staré banské diela
hranica kraja	stav	stav
hranica okresu	návrh	ložiská rašelinny
hranica obce	výhľad	stav
mesto	cesty II. triedy	zdroje znečistenia ovzdušia
obec	stav	stav
plochy obytne	návrh	spaľovne odpadov
stav	výhľad	stav
návrh	cesty III. triedy	zariadenia na spracovanie odpadov
výhľad	stav	stav
plochy poľnohospodárskej výroby	návrh	sklady odpadov
stav	výhľad	stav
návrh	mimoúrovňovné križovatky	haldy z úpravy a sprac. rúd (mimo areálu)
plochy priemyselnej výroby, skladov	stav	stav
stav	diálnic a rýchlostných ciest	odkalka
návrh	stav	stav
výhľad	cesty I. triedy	cyklistická magistrála
plochy osobitného určenia - stav	stav	stav
výhľad	stav	regionálna cyklotrasa
plochy rekreácie, cestovného ruchu a športu	návrh	stav
stav	výhľad	návrh
návrh	vysokorychlostná železničná trať (VRT)	vodný zdroj
rekreačné priestory - stav	výhľad	využívaný
stav	železničné trate medzinárodné	nevyužívaný
lesopark - stav	stav	vododiel
stav	návrh	stav
lesopark - návrh	železničné trate nadregionálne	návrh
plochy zahradkárenských osád - stav	stav	čerpacia stanica
plochy zahradkárenských osád - návrh	železničné trate regionálne	stav
špeciálne kultúry	stav	návrh
stav	vybrané železničné stanice	vodovody
ovocné sady	stav	stav
záhrady	hraničné priechody	návrh
vinice	hraničný priechod cestný - stav	diakťovody
chmeľnice	hraničný priechod železničný - stav	stav
plochy kúpeľných zariadení	vodné cesty AGN	čistiare odpadových vôd (ČOV)
plochy kúpeľných zariadení - stav	výhľad	stav
hranica kúpeľného územia - stav	prístavy AGN	návrh
priemyselné parky	výhľad	rekonštrukcia, intenzifikácia, modernizácia, rozšírenie
celostátného významu - návrh	prístav športový	návrh
regionálneho významu - návrh	výhľad	kanalizácie
agropark	termínál kombinovanej dopravy	stav
návrh	výhľad	návrh
ochranné pásma fariem	plochy letísk	elektrárne
stav	stav	stav
ochranné lesy	nadregionálne letiská pre medzin. dopravu	návrh
stav	stav	elektrické stanice
pamiatkové územia	stav	ZVN/VVN
mestská pamiatková rezervácia - stav	regionálne aeroklubové letiská	stav
pamiatková zóna - stav	stav	návrh - rekonštrukcia
pamiatková zóna - návrh	letiská pre letecké práce	(prechod na vyššiu transformáciu)
pamiatková zóna - návrh	stav	VVN/VVN a VVN
národné kultúrne pamiatky (NKP)	ochranné pásma letísk	stav
stav (vybrané)	so zákazom stavieb - stav	elektrické vedenia
ochranné pásmo NKP	s výškovým obmedzením - stav	ZVN 400 kV
chránená vodohospodárska oblasť (CHVO)	ostatné - stav	stav
stav	veľkoplôšné chránené územia	návrh
PHO zdrojov pitných vôd	chránená krajinná oblasť (CHKO)	výhľad
stav	maloplošné chránené územia	stav
ochranné pásma prírodných liečivých zdrojov a prírodných minerálnych zdrojov	NATURA 2000	VVN 220 kV
I. stupeň - stav	chránené vtáčie územia (CHVÚ) - stav	stav
II. stupeň - stav	územie európskeho významu (ÚEV) - stav	návrh
vodné nádrže	mokrade	výhľad
výhľad	mokrade národného významu - stav	VVN 110 kV
polder	mokrade regionálneho významu - stav	stav
stav	mokrade regionálneho významu - návrh	teplovody
diálnice	chránené ložiskové územia (CHLÚ)	stav
stav	stav	zariadenia plynovodu
rýchlostné cesty	dobývacie priestory (DP)	kompresorová stanica - stav
stav	stav	prepúšťacia stanica - stav
návrh	ťažné ložiská - stav	plynovody
výhľad	neťažné ložiská - stav	VVTL
diálnicný privádzač	ložiská nevyhradených nerastov (LNN)	stav
stav	stav	VTL
návrh	poddolované územia	stav
cesty I. triedy	stav	návrh
stav	zovusvné územia	
návrh	svahové deformácie - stav	
výhľad		

RIEŠENÉ ÚZEMIE - SELEC

STAV	NÁVRH	HRANICA K.Ú. - RIEŠENÉ ÚZEMIA
stav	stav	HRANICA ZASTAVANÉHO ÚZEMIA K 1.1.1990
návrh	návrh	HRANICA ZASTAVANÉHO ÚZEMIA
výhľad	výhľad	PLOCHY OBYTNÉ
diálnicný privádzač	diálnicný privádzač	REKREAČNÝ PRIESTOR

M 1 : 50 000

MAREC 2015

1000(m) 500 400 300 200 100 0

OBSTARÁVATEL:

OBEC SELEC

SELEC 73

913 36 SELEC

SPRACOVATEL:

AŽ PROJEKT s.r.o.

TOPLIANSKA 28

821 07 BRATISLAVA