




 

VÝKRES VEREJNÉHO TECHNICKÉHO VYBAVENIA - ZÁSOBOVANIE ENERGIAMI, TELEKOMUNIKÁCIE

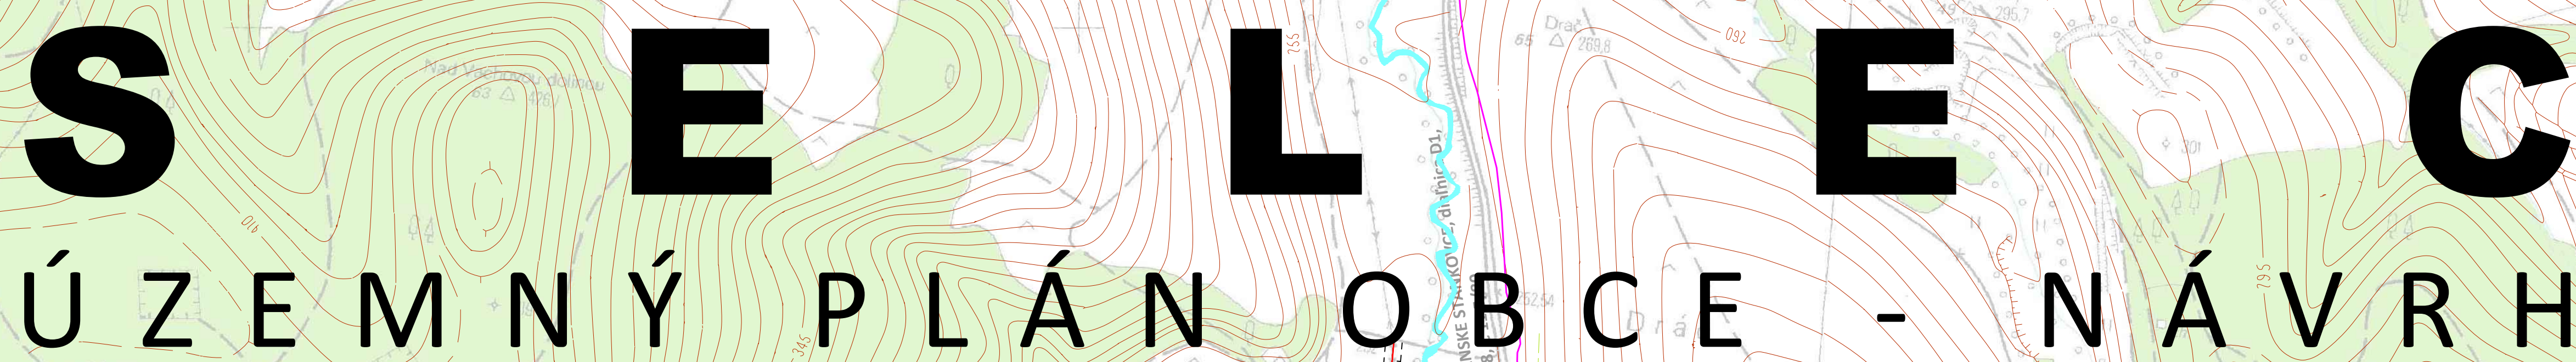

MAREC 2019

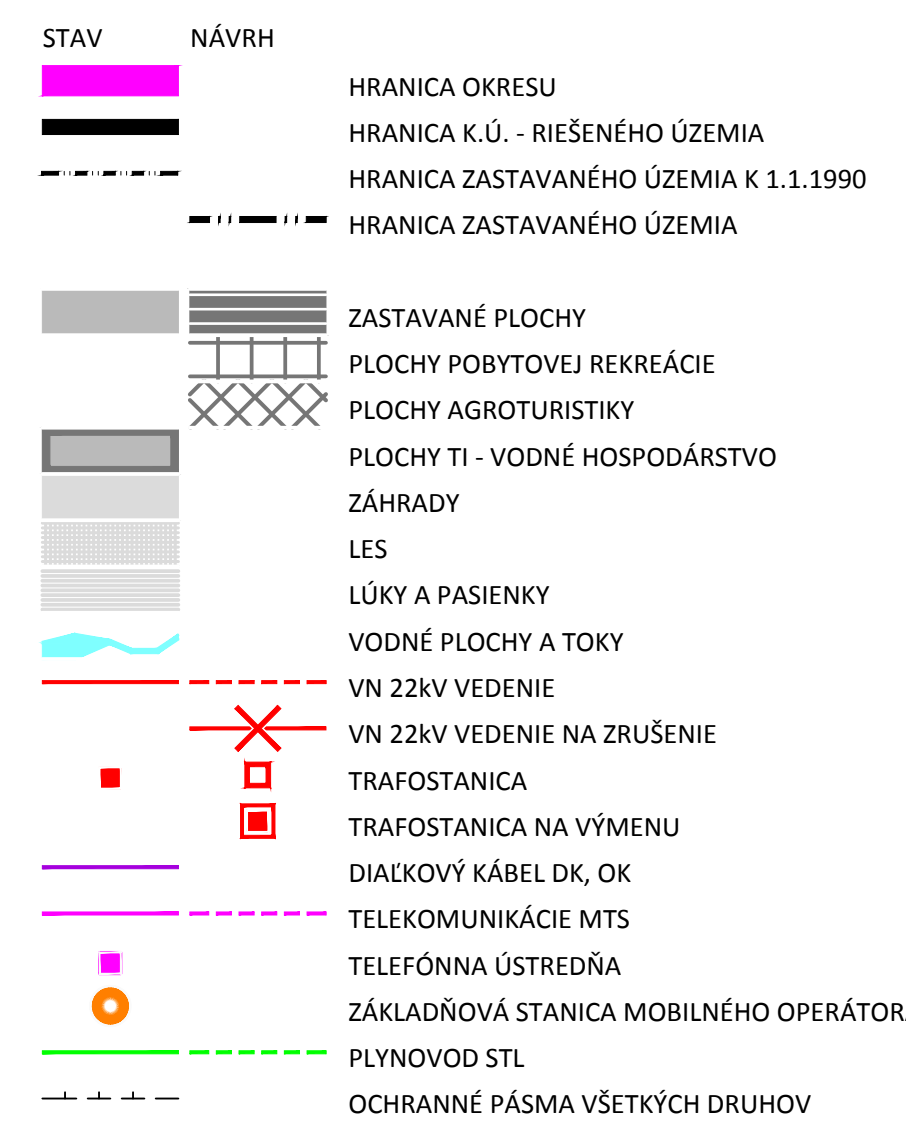

AI PROJEKT s.r.o.
TOPLIANSKA 28
821 07 BRATISLAVA

