S E L E C

ÚZEMNÝ PLÁN OBCE - ČISTOPIS

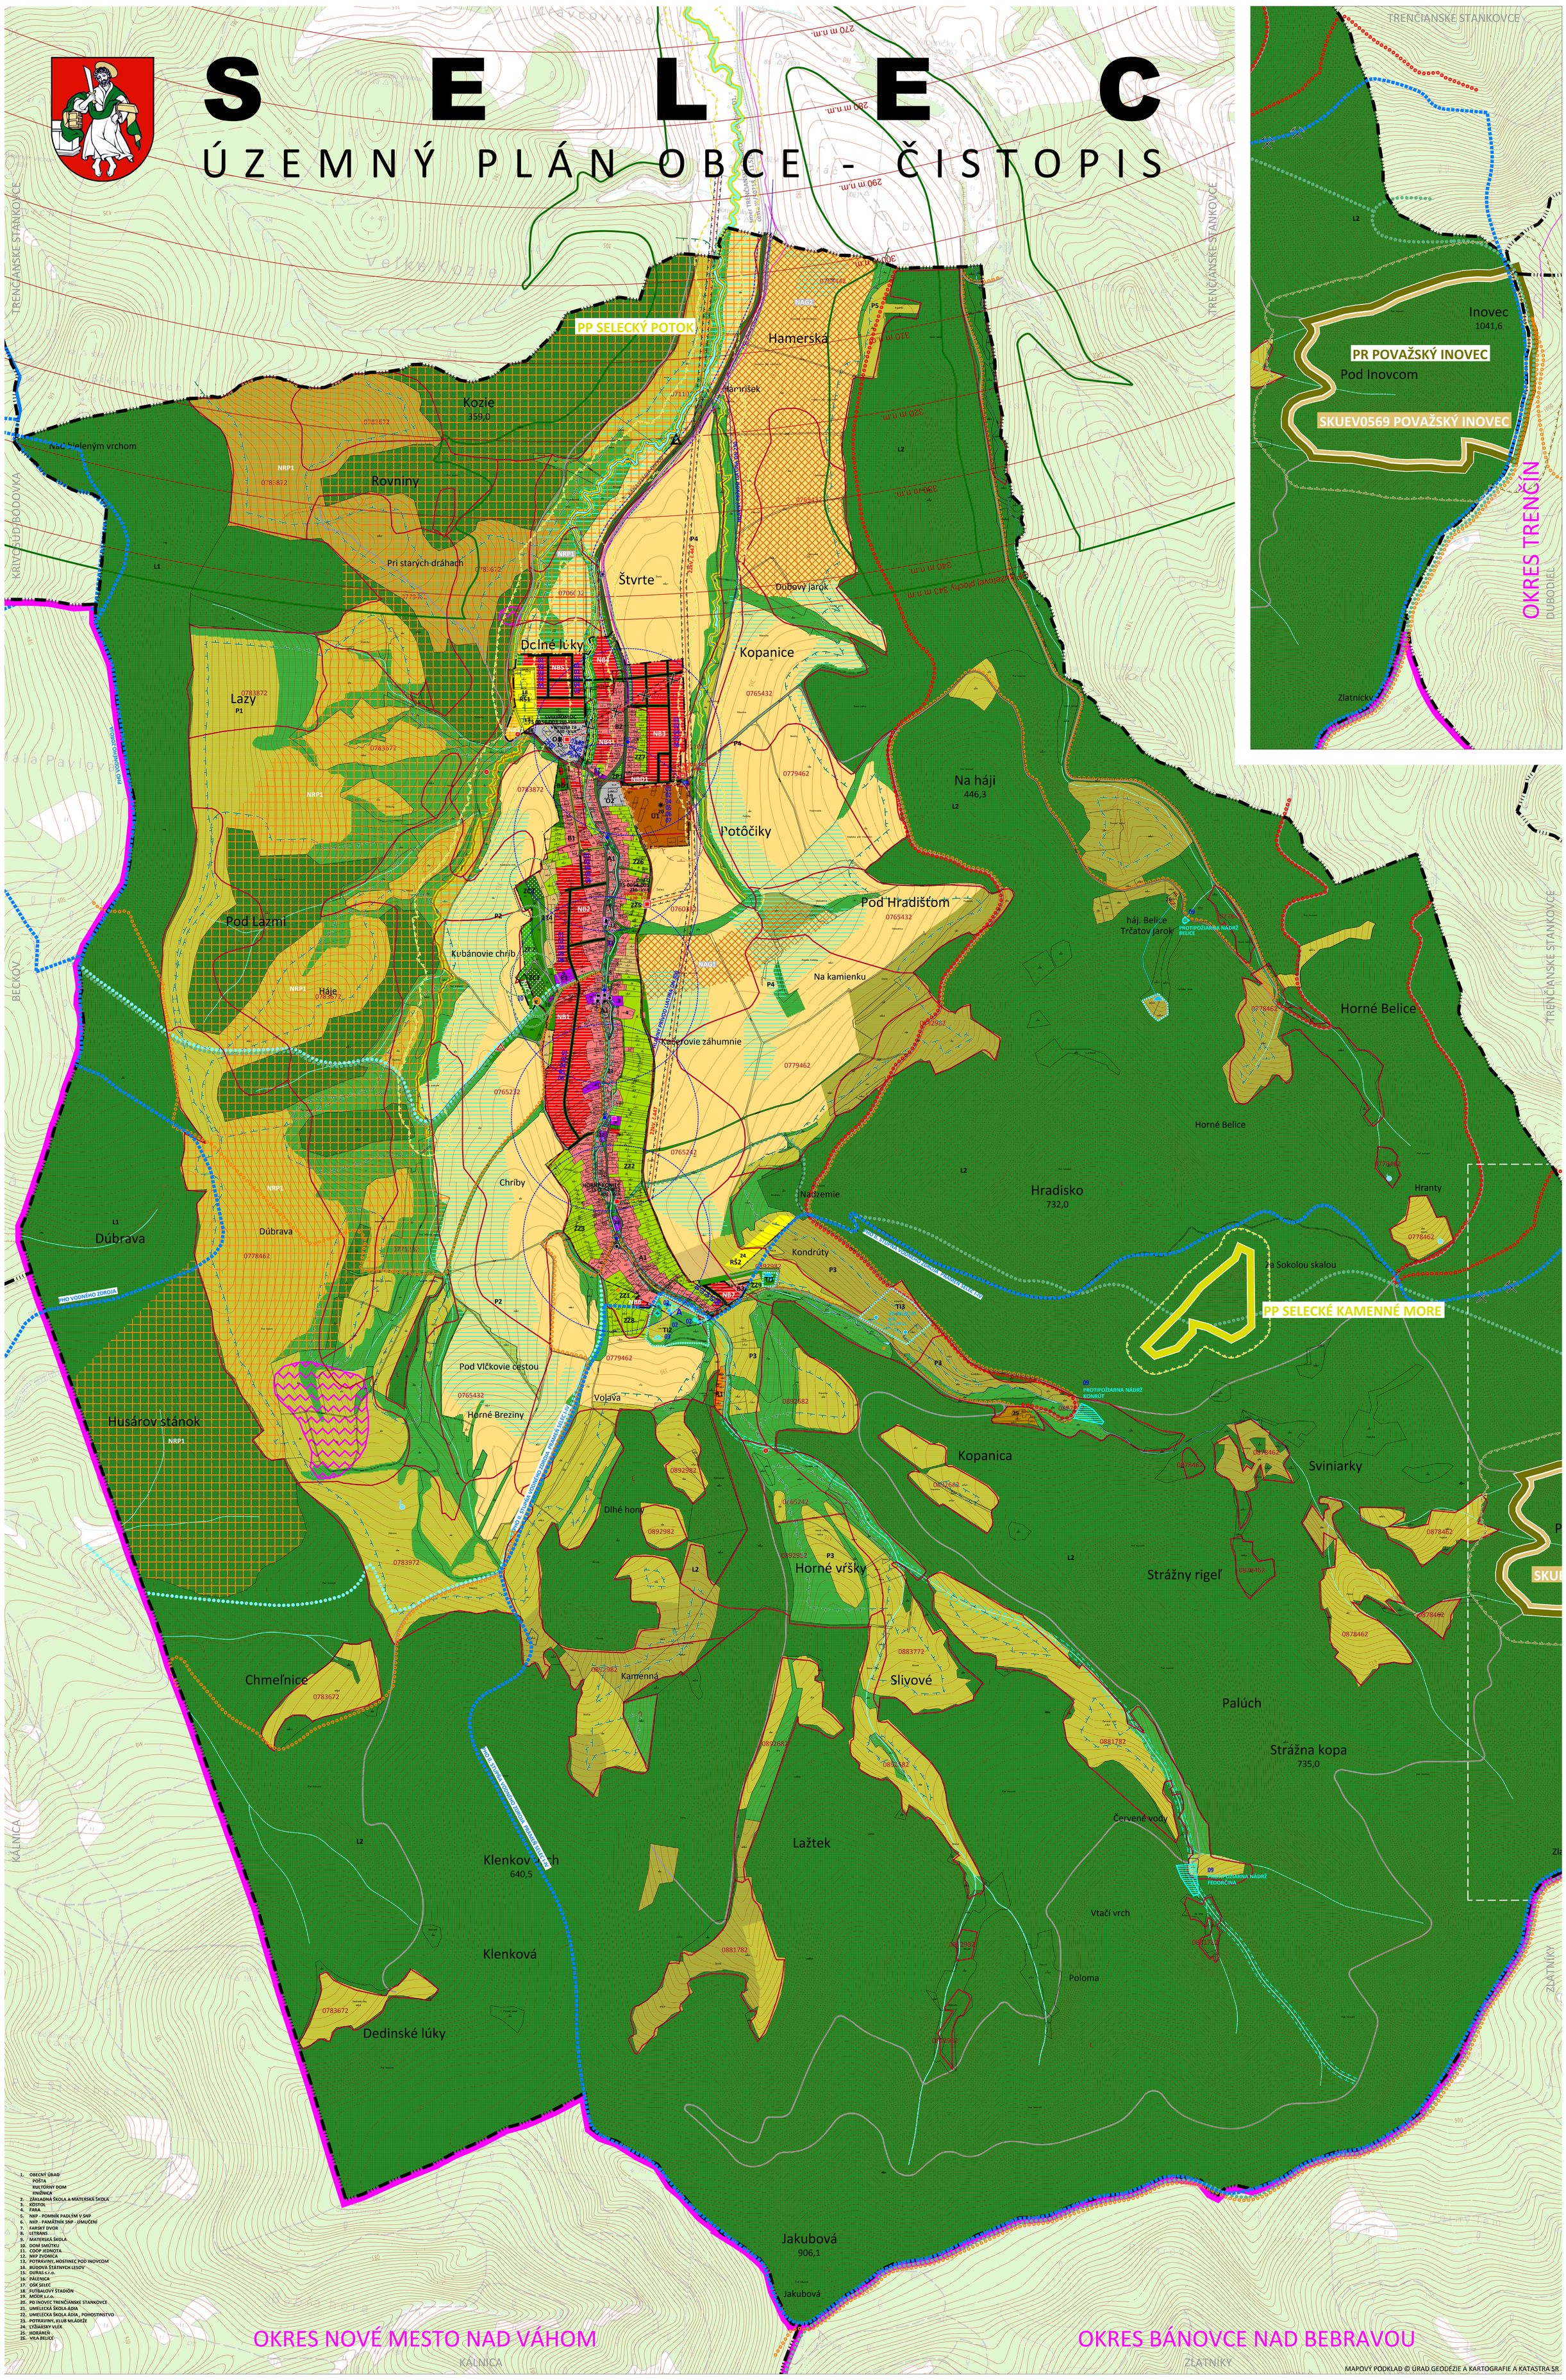

1. OBECNÝ ÚRAD
   POŠTA
   KULTÚRNY DOM
   KNIŽNICA
2. ZÁKLADNÁ ŠKOLA A MATERSKÁ ŠKOLA
3. KOSTOL
4. FARA
5. NKP - POMNÍK PADLÝM V SNP
6. NKP - PAMÄTNÍK SNP - UMUČENÍ
7. FARSKÝ DVOR
8. LETISKO
9. MATERSKÁ ŠKOLA
10. DOM SMÚTKU
11. COOP JEDNOTA
12. NKP ZVONICA
13. POTRAVINY, HOSTINEC POD INOVCOM
14. BUDOVA ŠTÁTNYCH LESOV
15. DUŠAS s.r.o.
16. PÁLENICA
17. OŠK SELEC
18. FUTBALOVÝ ŠTADIÓN
19. MÓDR s.r.o.
20. PD INOVEC TRENČIANSKE STANKOVCE
21. UMELECKÁ ŠKOLA ÁDIA
22. UMELECKA ŠKOLA ÁDIA , POHOSTINSTVO
23. POTRAVINY, KLUB MLÁDEŽE
24. LYŽIARSKY VLEK
25. HORÁREŇ
26. VILA BELICE

KOMPLEXNÝ VÝKRES PRIESTOROVÉHO USPORIADANIA A FUNKČNÉHO VYUŽÍVANIA ÚZEMIA

FUNKČNÉ PLOCHY

STAV	NÁVRH	
		HRANICA OKRESU
		HRANICA K.Ú. - RIEŠENÉHO ÚZEMIA
		HRANICA ZASTAVANÉHO ÚZEMIA K 1.1.1990
		HRANICA ZASTAVANÉHO ÚZEMIA
		PLOCHY BÝVANIA V RODINNÝCH DOMOCH
		PLOCHY BÝVANIA V BYTOVÝCH DOMOCH
		OBČIANSKA VYBAVENOSŤ
		PLOCHY ŠPORTU
		PLOCHY REKREÁCIE
		PLOCHY REKREÁCIE V PRÍRODNOM PROSTREDÍ
		PLOCHY AGROTURISTIKY
		PLOCHY VÝROBY A SKLADOVÉHO HOSPODÁRSTVA
		PLOCHY POĽNOHOSPODÁRSKEJ VÝROBY
		PLOCHY LESNÉHO HOSPODÁRSTVA
		PLOCHY TI - VÚDNÉ HOSPODÁRSTVO
		POMNÍK, KRÍŽ, BOŽIA MUKA, PAMÄTNÁ TABUĽA
		ZVONICA
		NÁRODNÁ KULTÚRNA PAMIATKA
		LES
		KRAJINNÁ ZEĽEŇ
		ZMIEŠANÉ ÚZEMIE LÚK A KRAJINNEJ ZELENE
		LÚKY A PASIENKY
		CINTORÍN
		CINTORÍN NEPOUŽÍVANÝ
		ZEĽEŇ SPRIEVODNÁ, VÝPLŇOVÁ, IZOLAČNÁ
		PARKOVÁ ZEĽEŇ
		ZÁHRADY

STAV	NÁVRH	
		MALOBLOKOVÁ ORNÁ PÔDA
		VEĽKOBLOKOVÁ ORNÁ PÔDA
0782882		BPEJ
		VODNÉ PLOCHY A TOKY
		UZAVRETÁ SKLÁDKA
		UPRAVENÁ SKLÁDKA ODPADU
		STREDNÝ ZDROJ ZNEČISŤOVANIA OVZDUŠIA
		STARÉ BANSKÉ DIELO - ŠTÔLŇA
		STARÉ BANSKÉ DIELO - HALDA
		POTENCIÁLNA SVAHOVÁ DEFORMÁCIA
		ÚZEMIE EURÓPSKEHO VÝZNAMU
		PRÍRODNÁ PAMIATKA
		PRÍRODNÁ REZERVÁCIA
		VN 22kV VEDENIE
		VN 22kV VEDENIE NA ZRUŠENIE
TS		TRAFOSTANICA
		TRAFOSTANICA NA VÝMENU
		TELEKOMUNIKÁCIE MTS
		TELEKOMUNIKÁCIE DK, OK
		TELEFÓNNA ÚSTREDŇA
		ZÁKLADŇOVÁ STANICA MOBILNÉHO OPERÁTORA
		PLYNOVOD STL
		VODOVOD
		VODOJEM
		VODNÝ ZDROJ
		MINERÁLNY PRAMEŇ
		PRAMEŇ

STAV	NÁVRH	
		ÚPRAVŇA VODY
		PROTIPOŽIARNA NÁDRŽ
		PHO I.STUPŇA VODNÉHO ZDROJA
		PHO II.STUPŇA VODNÉHO ZDROJA
		KANALIZÁCIA
		ODVODNENIE
		ZBERNÁ KOMUNIKÁCIA, CESTA III. TRIEDY
		OBSLUŽNÉ KOMUNIKÁCIE
		ÚČELOVÉ KOMUNIKÁCIE
		PEŠIE TRASY A PREPOJENIA
		TURISTICKÉ TRASY
		BEŽKÁRSKE TRASY
		CYKLISTICKÉ TRASY
		SPEVNENÉ PLOCHY A PRIESTRANSTVÁ
HD		ZASTÁVKY PRÍMESTSKEJ AUTOBUSOVEJ HD
		IZOCHRÓNA PEŠEJ DOSTUPNOSTI ZASTÁVOK PHD
		OCHRANNÉ PÁSMO CIEST
		LETISKO - OP KUŽEĽOVEJ PLOCHY
		LETISKO - TERÉN ZASAHUJÚCI DO OP LETISKA
		OCHRANNÉ PÁSMA VŠETKÝCH DRUHOV
		OCHRANNÉ PÁSMO VODOHOSPODÁRSKY VÝZNAMNÉHO TOKU
		OCHRANNÉ PÁSMO CINTORÍNA
		OCHRANNÉ PÁSMO LESA
		OCHRANNÉ PÁSMO PRÍRODNEJ REZERVÁCIE
		OCHRANNÉ PÁSMO PRÍRODNEJ PAMIATKY
		OCHRANNÉ PÁSMO POĽNOHOSPODÁRSKEHO DVORA

OZNAČENIE REGULAČNÉHO BLOKU

A		VIDIECKE JADROVÉ ÚZEMIE
B	NB	OBYTNÉ ÚZEMIE SO ZÁSTAVBOU RODINNÝCH DOMOV
BD	NBD	OBYTNÉ ÚZEMIE SO ZÁSTAVBOU BYTOVÝCH DOMOV
E		ÚZEMIE OBČIANSKEJ VYBAVENOSTI
O		ÚZEMIE VÝROBY, SKLADOVANIA A DISTRUBÚCIE
RŠ	NRŠ1	ÚZEMIE ŠPORTOVO - REKREAČNEJ VYBAVENOSTI
R		ÚZEMIE INDIVIDUÁLNEJ REKREÁCIE
	NRP	PLOCHY REKREÁCIE V PRÍRODNOM PROSTREDÍ
	NAG	REKREAČNÉ PLOCHY - AGROTURISTIKA
TI		PLOCHY TECHNICKÉHO VYBAVENIA
U		ÚZEMIE POĽNOHOSPODÁRSKEJ VÝROBY
ZC	NZC	ÚZEMIE CINTORÍNA
ZP		ÚZEMIE PARKOVO UPRAVENEJ ZELENE
ZZ		ÚZEMIE ZÁHRAD
L		PLOCHY LESNEJ KRAJINY
P		ÚZEMIE POĽNOHOSPODÁRSKY VYUŽÍVANEJ KRAJINY

VEREJNOPROSPEŠNÉ STAVBY

01	KOMUNIKÁCIE
02	VODOVOD
03	VODOJEM
04	KANALIZÁCIA
05	PLYNOVOD STL
06	TELEKOMUNIKÁCIE
07	VN 22kV VEDENIE
08	TRAFOSTANICA
09	PROTIPOŽIARNA NÁDRŽ
10	CINTORÍN
A	1.8 ÚPRAVŇA VODY V SELCI

SCHVAĽOVACIA DOLOŽKA

SCHVAĽOVACÍ ORGÁN
OBECNÉ ZASTUPITEĽSTVO V OBCI SELEC
ČÍSLO UZNESENIA 49/2015
DÁTUM SCHVÁLENIA 17.9.2015

STAROSTA OBCE
MVDr. STANISLAV SVATÍK

OBSTARÁVATEĽ

OBEC
S E L E C
SELEC 21
913 36 SELEC

SPRACOVATEĽ

AŽ PROJEKT s.r.o.
TOPOLIANSKA 28
821 07 BRATISLAVA

M 1 : 5 000 OKTÓBER 2015

0 50 100 150 200 250 500 (m)

2