S E L E C

ÚZEMNÝ PLÁN OBCE - NÁVRH

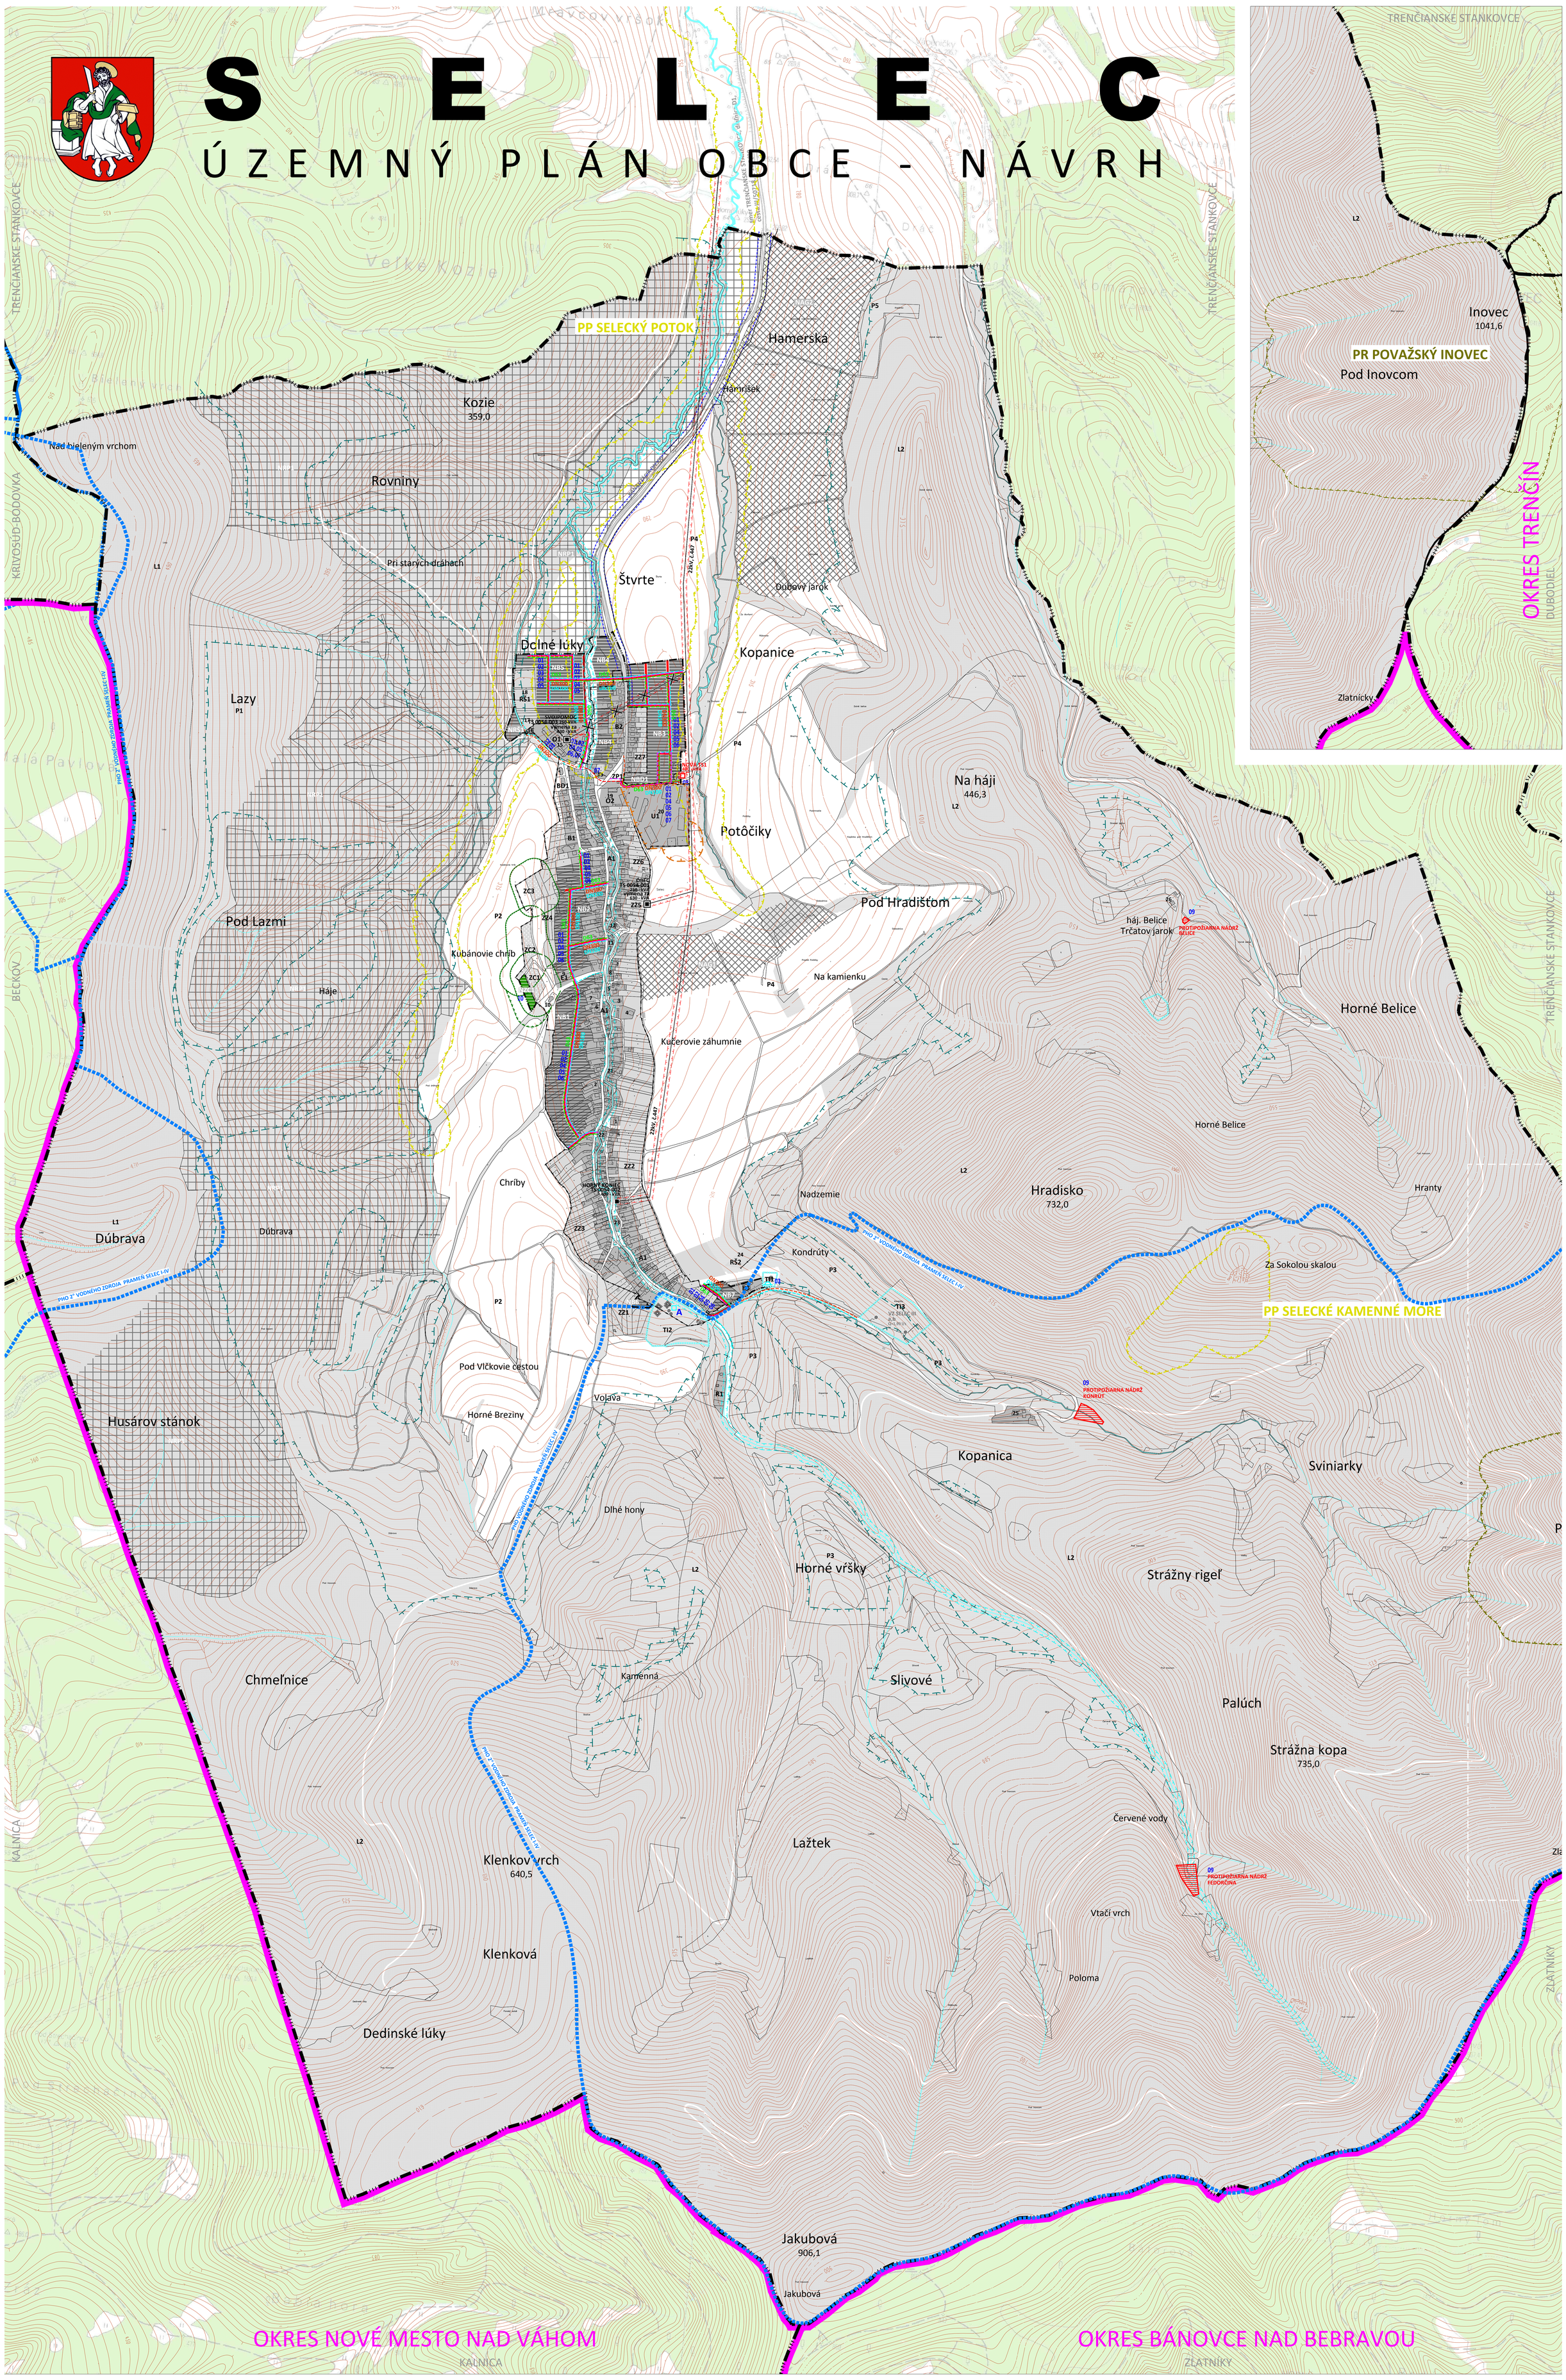

SCHÉMA ZÁVÄZNÝCH ČASTÍ RIEŠENIA A VEREJNOPROSPEŠNÝCH STAVIEB

STAV NÁVRH

- HRANICA OKRESU
- HRANICA K.Ú. - RIEŠENÉHO ÚZEMIA
- HRANICA ZASTAVANÉHO ÚZEMIA K 1.1.1990
- HRANICA ZASTAVANÉHO ÚZEMIA
- ZASTAVANÉ PLOCHY
- PLOCHY REKREÁCIE
- VODNÉ PLOCHY, TOKY A ODVODŇOVACIE KANÁLY

LIMITY - OCHRANNÉ PÁSMA

- PHO I.STUPŇA VODNÉHO ZDROJA
- PHO II.STUPŇA VODNÉHO ZDROJA
- OCHRANNÉ PÁSMO VODOHOSPODÁRSKY VÝZNAMNÉHO TOKU
- OCHRANNÉ PÁSMA VZDUŠNÝCH VEDENÍ 22kV
- OCHRANNÉ PÁSMO CINTORÍNA
- OCHRANNÉ PÁSMO LESA
- OCHRANNÉ PÁSMO POĽNOHOSPODÁRSKEHO DVORA
- OCHRANNÉ PÁSMO PRÍRODNEJ REZERVÁCIE
- OCHRANNÉ PÁSMO PRÍRODNEJ PAMIATKY

VEREJNOPROSPEŠNÉ STAVBY

- 01 KOMUNIKÁCIE
- 02 VODOVOD
- 03 VODOJEM
- 04 KANALIZÁCIA
- 05 PLYNOVOD STL
- 06 TELEKOMUNIKÁCIE
- 07 VN 22kV VEDENIE
- 08 TS TRAFOSTANICA
- 09 PROTIPOŽIARNA NÁDRŽ
- 10 CINTORÍN

VEREJNOPROSPEŠNÉ STAVBY VYPLÝVAJÚCE Z ÚPN VÚC TRENČIANSKEHO KRAJA

- A 1.8 ÚPRAVŇA VODY V SELCI

OZNAČENIE REGULAČNÉHO BLOKU

A		VIDIECKE JADROVÉ ÚZEMIE
B	NB	OBYTNÉ ÚZEMIE SO ZÁSTAVBOU RODINNÝCH DOMOV
BD	NBD	OBYTNÉ ÚZEMIE SO ZÁSTAVBOU BYTOVÝCH DOMOV
E		ÚZEMIE OBČIANSKEJ VYBAVENOSTI
O		ÚZEMIE VÝROBY, SKLADOVANIA A DISTRUBÚCIE
RŠ	NRŠ1	ÚZEMIE ŠPORTOVO - REKREAČNEJ VYBAVENOSTI
R		ÚZEMIE INDIVIDUÁLNEJ REKREÁCIE
	NRP	PLOCHY REKREÁCIE V PRÍRODNOM PROSTREDÍ
	NAG	REKREAČNÉ PLOCHY - AGROTURISTIKA
TI		PLOCHY TECHNICKÉHO VYBAVENIA
U		ÚZEMIE POĽNOHOSPODÁRSKEJ VÝROBY
ZC	NZC	ÚZEMIE CINTORÍNA
ZP		ÚZEMIE PARKOVO UPRAVENEJ ZELENE
ZZ		ÚZEMIE ZÁHRAD
L		PLOCHY LESNEJ KRAJINY
P		ÚZEMIE POĽNOHOSPODÁRSKY VYUŽÍVANEJ KRAJINY

M 1 : 5 000 MAREC 2015

500(m) 250 200 150 100 50 0

OBSTARÁVATEĽ

OBEC
S E L E C
SELEC 21
913 36 SELEC

SPRACOVATEĽ

AŽ PROJEKT s.r.o.
TOPĽIANSKA 28
821 07 BRATISLAVA

7