


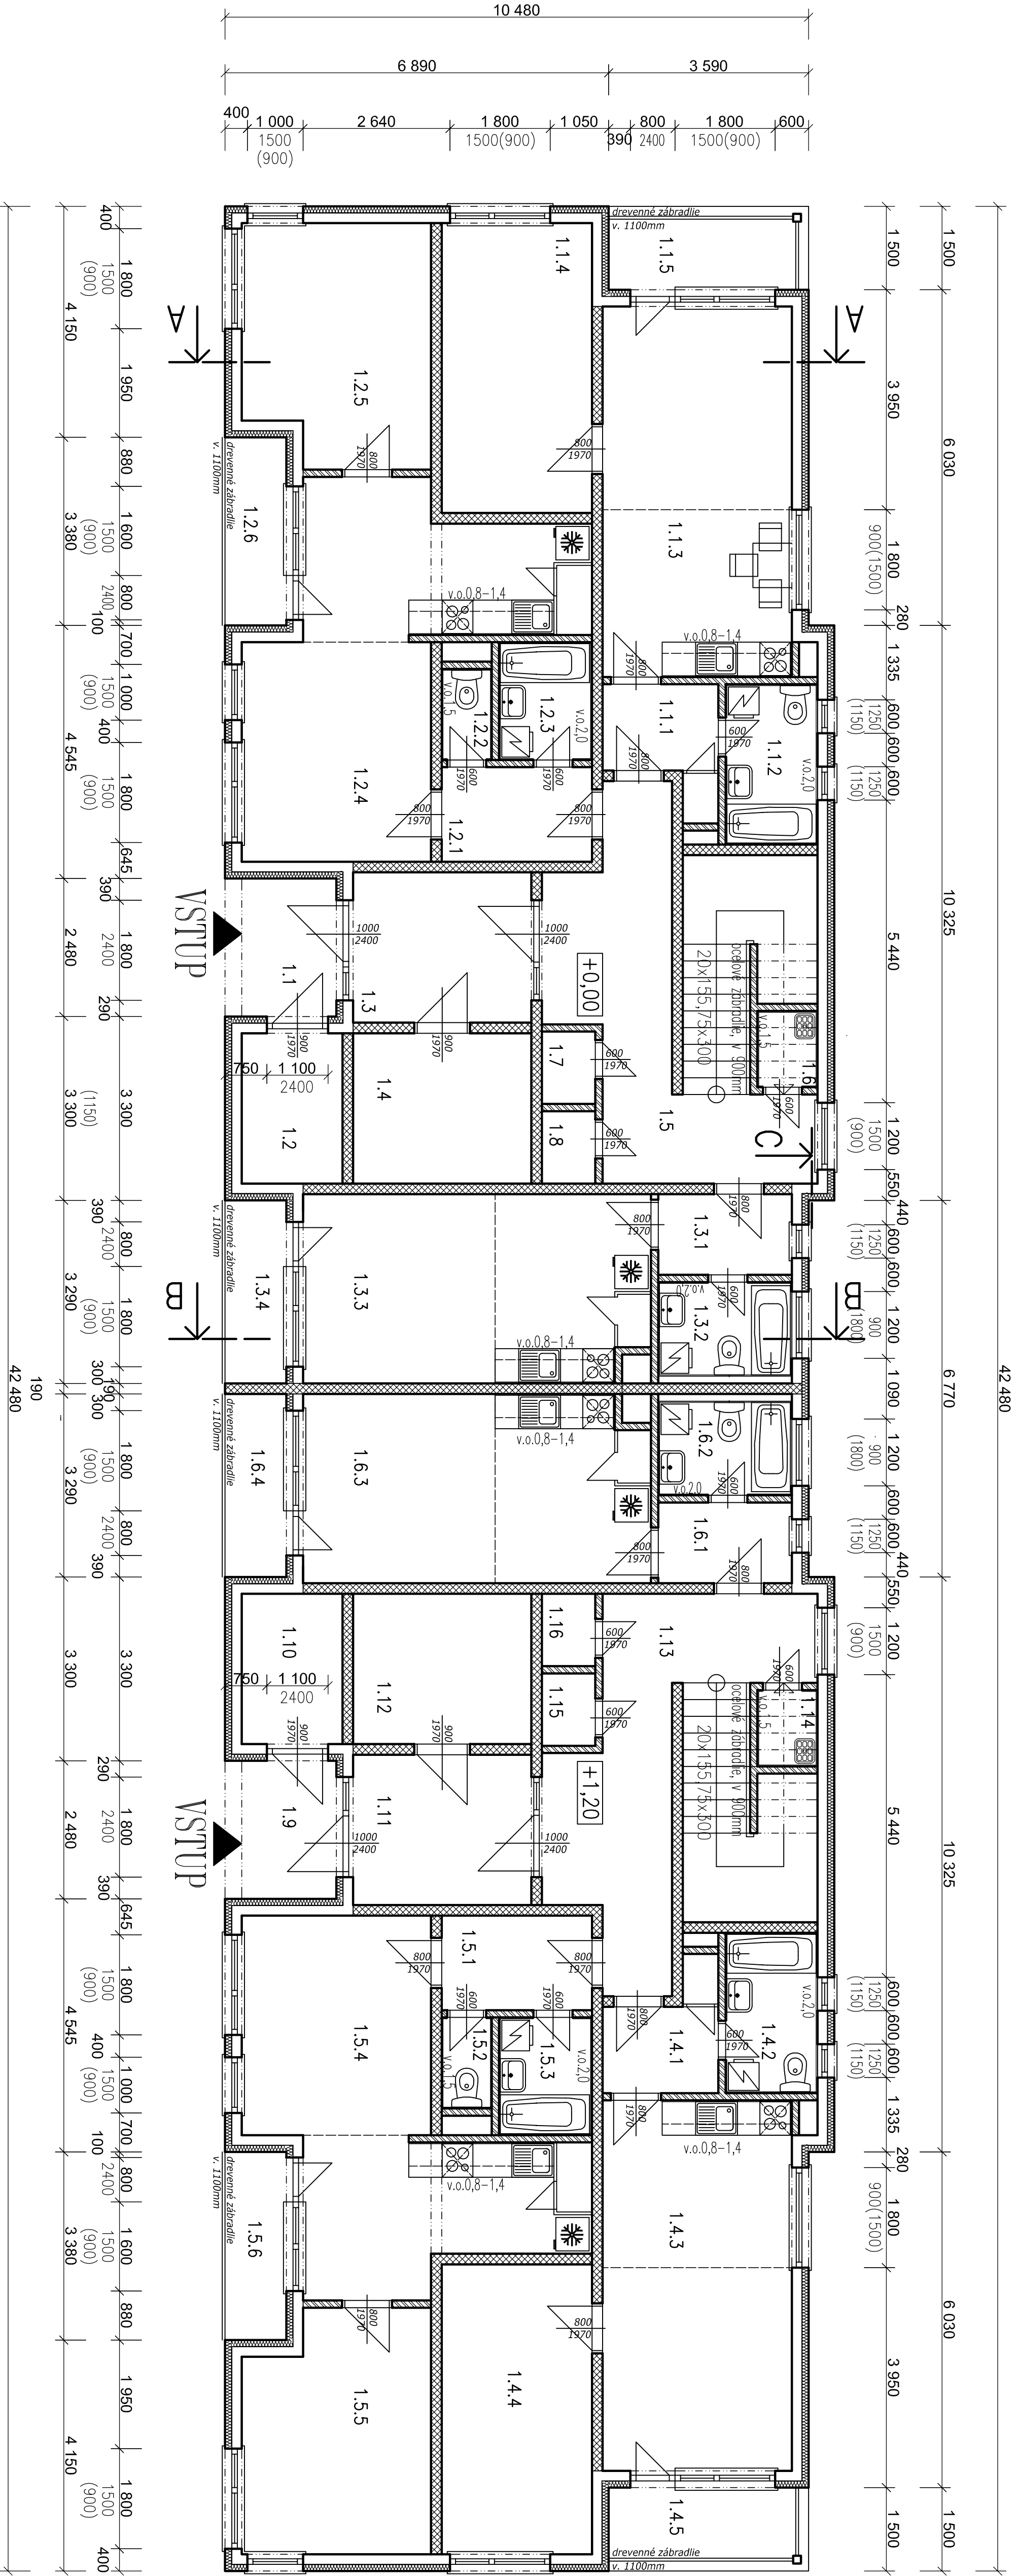


LEGENDA MATERIÁLOV:

Skladaná stena, hrúbka 130mm, RW=43 db
Drevený hranol (80x100)+minerálno vlna (EN 13 501-1, 40kg/m³) medzi hranolmi, hrúbka 100mm
Sotrovláknitá doska, hrúbka 15mm

Skladaná stena, hrúbka 190mm, RW=55 db
Drevený hranol (80x140)+minerálno vlna (EN 13 501-1, 40kg/m³) medzi hranolmi, hrúbka 140mm
2 x Sotrovláknitá doska, hrúbka 25mm (2x12,5)

Skladaná stena, hrúbka 310mm, RW=52 db
Porozbitrona, hrúbka 0,2mm
Drevený hranol (80x140)+minerálno vlna medzi hranolmi, hrúbka 140mm
OSB doska, hrúbka 15mm
Penový polystyrén EPS 70F, hrúbka 120mm

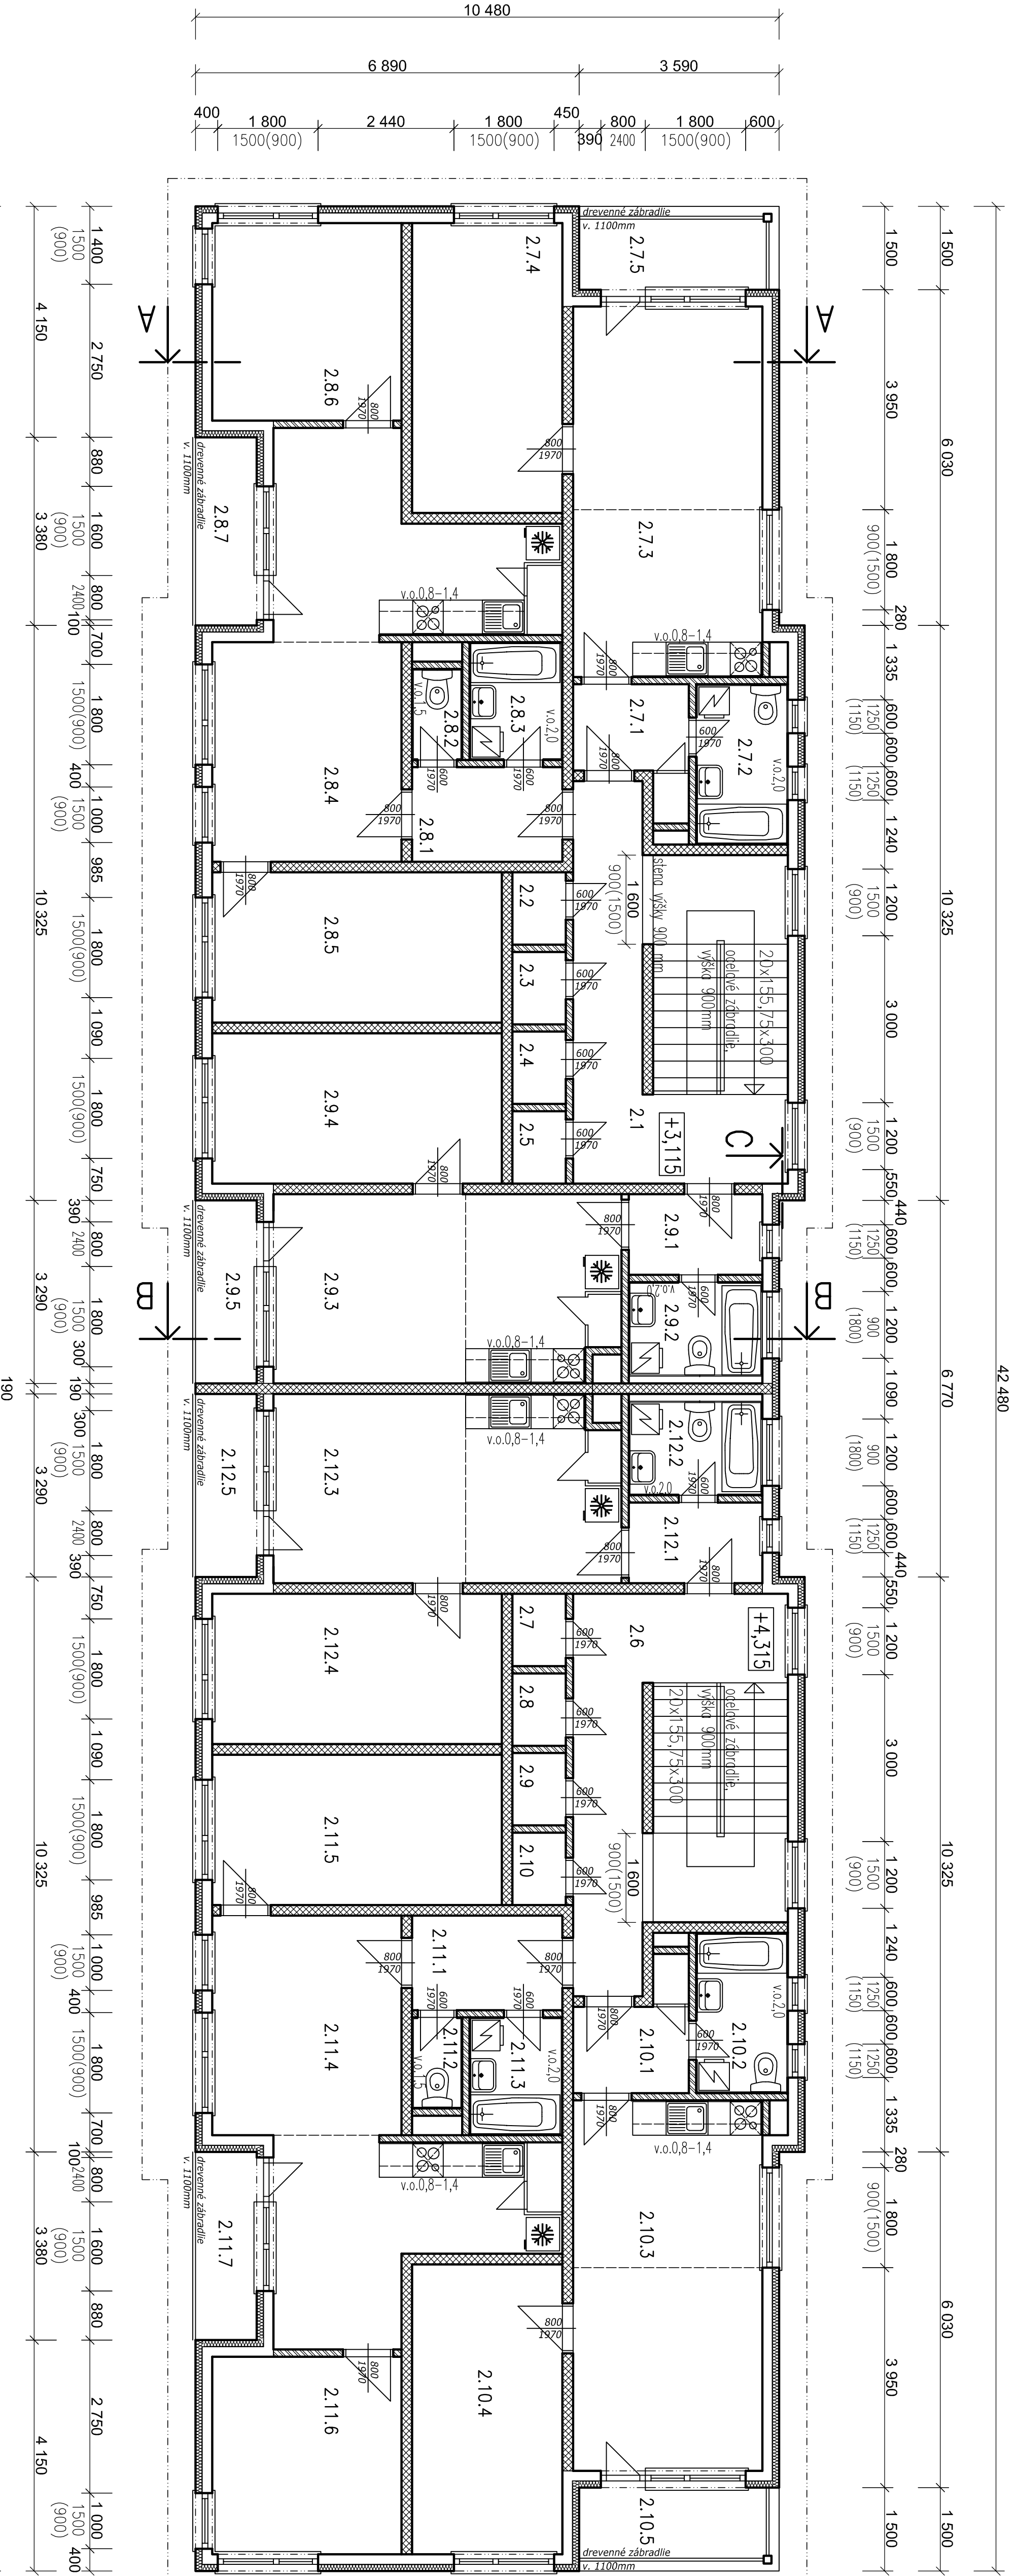

LEGENDA MATERIÁLOV:

Skladaná stena, hrúbka 130mm, RW=43 db
Drevený hranol (80x100)+minerálno vlna (EN 13 501-1, 40kg/m³) medzi hranolmi, hrúbka 100mm
Sotrovláknitá doska, hrúbka 15mm

Skladaná stena, hrúbka 190mm, RW=55 db
Drevený hranol (80x140)+minerálno vlna (EN 13 501-1, 40kg/m³) medzi hranolmi, hrúbka 140mm
2 x Sotrovláknitá doska, hrúbka 25mm (2x12,5)

Skladaná stena, hrúbka 310mm, RW=52 db
Porozbitrona, hrúbka 0,2mm
Drevený hranol (80x140)+minerálno vlna medzi hranolmi, hrúbka 140mm
OSB doska, hrúbka 15mm
Penový polystyrén EPS 70F, hrúbka 120mm

LEGENDA MESTNOSTÍ:

Č. MEST.	NÁZOV MESTNOSTI	PLOCHA m ²	PODLAHA	STĚNY
1.1	SPOLUČNÉ PŘÍSTŘEŠKY	94,36		
1.2	ZÁMĚTŘIE 1	4,96	Mazanýval, dřevo	
1.3	TECHNICKÁ MÍSTNOST	4,89	Mazanýval, sádk	Fasádní omietka
1.4	CHODBA 1	8,64	Ker. dlažba	MALBA
1.5	KOCHÁŘEN 1	8,64	Ker. dlažba	MALBA
1.6	SPOLUČNOST 1	16,19	Ker. dlažba	MALBA
1.7	VÝLEKNA 1	1,35	Ker. dlažba	MALBA
1.8	PINICA 1	1,25	Ker. dlažba	MALBA
1.9	ZÁMĚTŘIE 2	4,96	Mazanýval, dřevo	Fasádní omietka
1.10	SKLAD	4,89	Ker. dlažba	MALBA
1.11	CHODBA 2	8,64	Ker. dlažba	MALBA
1.12	KOCHÁŘEN 2	8,64	Ker. dlažba	MALBA
1.13	SPOLUČNOST 1	16,19	Ker. dlažba	MALBA
1.14	VÝLEKNA 2	1,36	Ker. dlažba	MALBA
1.15	PINICA 3	1,25	Ker. dlažba	MALBA
1.16	PINICA 4	1,25	Ker. dlažba	MALBA
1.17	BT 1, DVOUJZBOV	49,33 (45,06+4,27)		
1.18	KOPELNA S TOALETOU	3,83	Ker. dlažba	MALBA
1.19	OBYTNÁ KUCHYNĀ	22,63	Ker. dlažba	MALBA
1.20	OBYTNÁ KUCHYNĀ	14,07	Ker. dlažba	MALBA
1.21	LOGGIA	4,27	Mazanýval, dřevo	Fasádní omietka
1.22	BT 2, DVOUJZBOV	53,07 (49,35+3,72)		
1.23	VSTUPNĀ HALA	4,59	Ker. dlažba	MALBA
1.24	KOPELNA	1,35	Ker. dlažba	MALBA
1.25	TOALETĀ	3,35	Ker. dlažba	MALBA
1.26	OBYTNĀ KUCHYNĀ	25,97	Ker. dlažba	MALBA
1.27	OBYTNĀ KUCHYNĀ	25,97	Ker. dlažba	MALBA
1.28	SPĀLĀNA	14,04	Soklová lžiřta	Fasádní omietka
1.29	LOGGIA	3,72	Mazanýval, sádk	Fasádní omietka

LEGENDA MESTNOSTÍ:

Č. MEST.	NÁZOV MESTNOSTI	PLOCHA m ²	PODLAHA	STĚNY
1.1	BT 3, GARSONKA	31,78 (28,16+3,62)		
1.2	VSTUPNĀ HALA	3,48	Ker. dlažba	MALBA
1.3	KOPELNA S TOALETOU	3,85	Ker. dlažba	MALBA
1.4	OBYTNĀ KUCHYNĀ	20,83	Ker. dlažba	MALBA
1.5	LOGGIA	3,62	Mazanýval, dřevo	Fasádní omietka
1.6	BT 4, DVOUJZBOV	49,33 (45,06+4,27)		
1.7	VSTUPNĀ HALA	3,83	Ker. dlažba	MALBA
1.8	KOPELNA S TOALETOU	4,53	Ker. dlažba	MALBA
1.9	OBYTNĀ KUCHYNĀ	22,63	Ker. dlažba	MALBA
1.10	OBYTNĀ KUCHYNĀ	14,07	Ker. dlažba	MALBA
1.11	LOGGIA	4,27	Mazanýval, dřevo	Fasádní omietka
1.12	BT 5, DVOUJZBOV	53,07 (49,35+3,72)		
1.13	VSTUPNĀ HALA	4,59	Ker. dlažba	MALBA
1.14	KOPELNA	1,35	Ker. dlažba	MALBA
1.15	TOALETĀ	3,35	Ker. dlažba	MALBA
1.16	OBYTNĀ KUCHYNĀ	25,97	Ker. dlažba	MALBA
1.17	OBYTNĀ KUCHYNĀ	25,97	Ker. dlažba	MALBA
1.18	SPĀLĀNA	14,09	Soklová lžiřta	Fasádní omietka
1.19	LOGGIA	3,72	Mazanýval, sádk	Fasádní omietka
1.20	BT 6, GARSONKA	31,78 (28,16+3,62)		
1.21	VSTUPNĀ HALA	3,48	Ker. dlažba	MALBA
1.22	KOPELNA S TOALETOU	3,85	Ker. dlažba	MALBA
1.23	OBYTNĀ KUCHYNĀ	20,83	Ker. dlažba	MALBA
1.24	LOGGIA	3,62	Mazanýval, sádk	Fasádní omietka

10.00 = 300,20 m n.m.

Architektonický návrh : Ing.archibg. Jirg Urvovč

Zodp.proj. Ingstor Kováčik, 34973K4-1

Stupen: SP Podorys 1, nadezemního podlažia

Obecnost: Ingstor Kováčik, 34973K4-1

Investor: E-R&N Development, s.r.o., Bratislavská 2066/16, 91105 Trenčín

Názov: Výstavba najomných bytov - Selec

1. Formátov: 4 A4

Por. č. 2

Atelier 214, s.r.o.

Gen.Vetro 36/1699

ICO - 44 420 916

Tel.: 0948 008 943

E-mail: atelier214@gmail.com

LEGENDA MESTNOSTÍ:

Č. MEST.	NÁZOV MESTNOSTI	PLOCHA m ²	PODLAHA	STĚNY
1.1	SPOLUČNÉ PŘÍSTŘEŠKY	57,24		
1.2	SPOLUČNOST 1	23,62	Ker. dlažba	MALBA
1.3	PINICA 5	1,25	Ker. dlažba	MALBA
1.4	PINICA 6	1,25	Ker. dlažba	MALBA
1.5	PINICA 7	1,25	Ker. dlažba	MALBA
1.6	PINICA 8	1,25	Ker. dlažba	MALBA
1.7	SPOLUČNOST 2	23,62	Ker. dlažba	MALBA
1.8	PINICA 9	1,25	Ker. dlažba	MALBA
1.9	PINICA 10	1,25	Ker. dlažba	MALBA
1.10	PINICA 11	1,25	Ker. dlažba	MALBA
1.11	PINICA 12	1,25	Ker. dlažba	MALBA
1.12	BT 7, DVOUJZBOV	49,33 (45,06+4,27)		
1.13	VSTUPNĀ HALA	3,83	Ker. dlažba	MALBA
1.14	KOPELNA S TOALETOU	4,53	Ker. dlažba	MALBA
1.15	OBYTNĀ KUCHYNĀ	22,63	Ker. dlažba	MALBA
1.16	OBYTNĀ KUCHYNĀ	14,07	Soklová lžiřta	Fasádní omietka
1.17	LOGGIA	4,27	Mazanýval, dřevo	Fasádní omietka
1.18	BT 8, TROUJZBOV	67,12 (63,44+3,72)		
1.19	VSTUPNĀ HALA	4,59	Ker. dlažba	MALBA
1.20	TOALETĀ	3,35	Ker. dlažba	MALBA
1.21	OBYTNĀ KUCHYNĀ	28,00	Ker. dlažba	MALBA
1.22	OBYTNĀ KUCHYNĀ	28,00	Ker. dlažba	MALBA
1.23	SPĀLĀNA	14,04	Soklová lžiřta	Fasádní omietka
1.24	LOGGIA	3,72	Mazanýval, sádk	Fasádní omietka
1.25	BT 9, DVOUJZBOV	53,07 (49,35+3,72)		
1.26	VSTUPNĀ HALA	4,59	Ker. dlažba	MALBA
1.27	KOPELNA	1,35	Ker. dlažba	MALBA
1.28	TOALETĀ	3,35	Ker. dlažba	MALBA
1.29	OBYTNĀ KUCHYNĀ	25,97	Ker. dlažba	MALBA
1.30	OBYTNĀ KUCHYNĀ	25,97	Ker. dlažba	MALBA
1.31	SPĀLĀNA	14,09	Soklová lžiřta	Fasádní omietka
1.32	LOGGIA	3,72	Mazanýval, sádk	Fasádní omietka
1.33	BT 10, DVOUJZBOV	49,33 (45,06+4,27)		
1.34	VSTUPNĀ HALA	3,83	Ker. dlažba	MALBA
1.35	KOPELNA S TOALETOU	4,53	Ker. dlažba	MALBA
1.36	OBYTNĀ KUCHYNĀ	22,63	Ker. dlažba	MALBA
1.37	OBYTNĀ KUCHYNĀ	14,07	Soklová lžiřta	Fasádní omietka
1.38	LOGGIA	4,27	Mazanýval, dřevo	Fasádní omietka
1.39	BT 11, TROUJZBOV	67,12 (63,44+3,72)		
1.40	VSTUPNĀ HALA	4,59	Ker. dlažba	MALBA
1.41	KOPELNA	1,35	Ker. dlažba	MALBA
1.42	TOALETĀ	3,35	Ker. dlažba	MALBA
1.43	OBYTNĀ KUCHYNĀ	28,00	Ker. dlažba	MALBA
1.44	OBYTNĀ KUCHYNĀ	28,00	Ker. dlažba	MALBA
1.45	SPĀLĀNA	14,04	Soklová lžiřta	Fasádní omietka
1.46	LOGGIA	3,72	Mazanýval, sádk	Fasádní omietka
1.47	BT 12, DVOUJZBOV	45,82 (42,24+3,62)		
1.48	VSTUPNĀ HALA	3,48	Ker. dlažba	MALBA
1.49	KOPELNA S TOALETOU	3,85	Ker. dlažba	MALBA
1.50	OBYTNĀ KUCHYNĀ	20,83	Ker. dlažba	MALBA
1.51	LOGGIA	3,62	Mazanýval, sádk	Fasádní omietka
1.52	BT 13, DVOUJZBOV	53,07 (49,35+3,72)		
1.53	VSTUPNĀ HALA	4,59	Ker. dlažba	MALBA
1.54	KOPELNA	1,35	Ker. dlažba	MALBA
1.55	TOALETĀ	3,35	Ker. dlažba	MALBA
1.56	OBYTNĀ KUCHYNĀ	25,97	Ker. dlažba	MALBA
1.57	OBYTNĀ KUCHYNĀ	25,97	Ker. dlažba	MALBA
1.58	SPĀLĀNA	14,09	Soklová lžiřta	Fasádní omietka
1.59	LOGGIA	3,72	Mazanýval, sádk	Fasádní omietka
1.60	BT 14, DVOUJZBOV	53,07 (49,35+3,72)		
1.61	VSTUPNĀ HALA	4,59	Ker. dlažba	MALBA
1.62	KOPELNA	1,35	Ker. dlažba	MALBA
1.63	TOALETĀ	3,35	Ker. dlažba	MALBA
1.64	OBYTNĀ KUCHYNĀ	25,97	Ker. dlažba	MALBA
1.65	OBYTNĀ KUCHYNĀ	25,97	Ker. dlažba	MALBA
1.66	SPĀLĀNA	14,09	Soklová lžiřta	Fasádní omietka
1.67	LOGGIA	3,72	Mazanýval, sádk	Fasádní omietka

10.00 = 300,20 m n.m.

Architektonický návrh : Ing.archibg. Jirg Urvovč

Zodp.proj. Ingstor Kováčik, 34973K4-1

Stupen: SP Podorys 2, nadezemního podlažia

Obecnost: Ingstor Kováčik, 34973K4-1

Investor: E-R&N Development, s.r.o., Bratislavská 2066/16, 91105 Trenčín

Názov: Výstavba najomných bytov - Selec

1. Formátov: 4 A4

Por. č. 3

Atelier 214, s.r.o.

Gen.Vetro 36/1699

ICO - 44 420 916

Tel.: 0948 008 943

E-mail: atelier214@gmail.com