S E L E C

ÚZEMNÝ PLÁN OBCE - ČISTOPIS

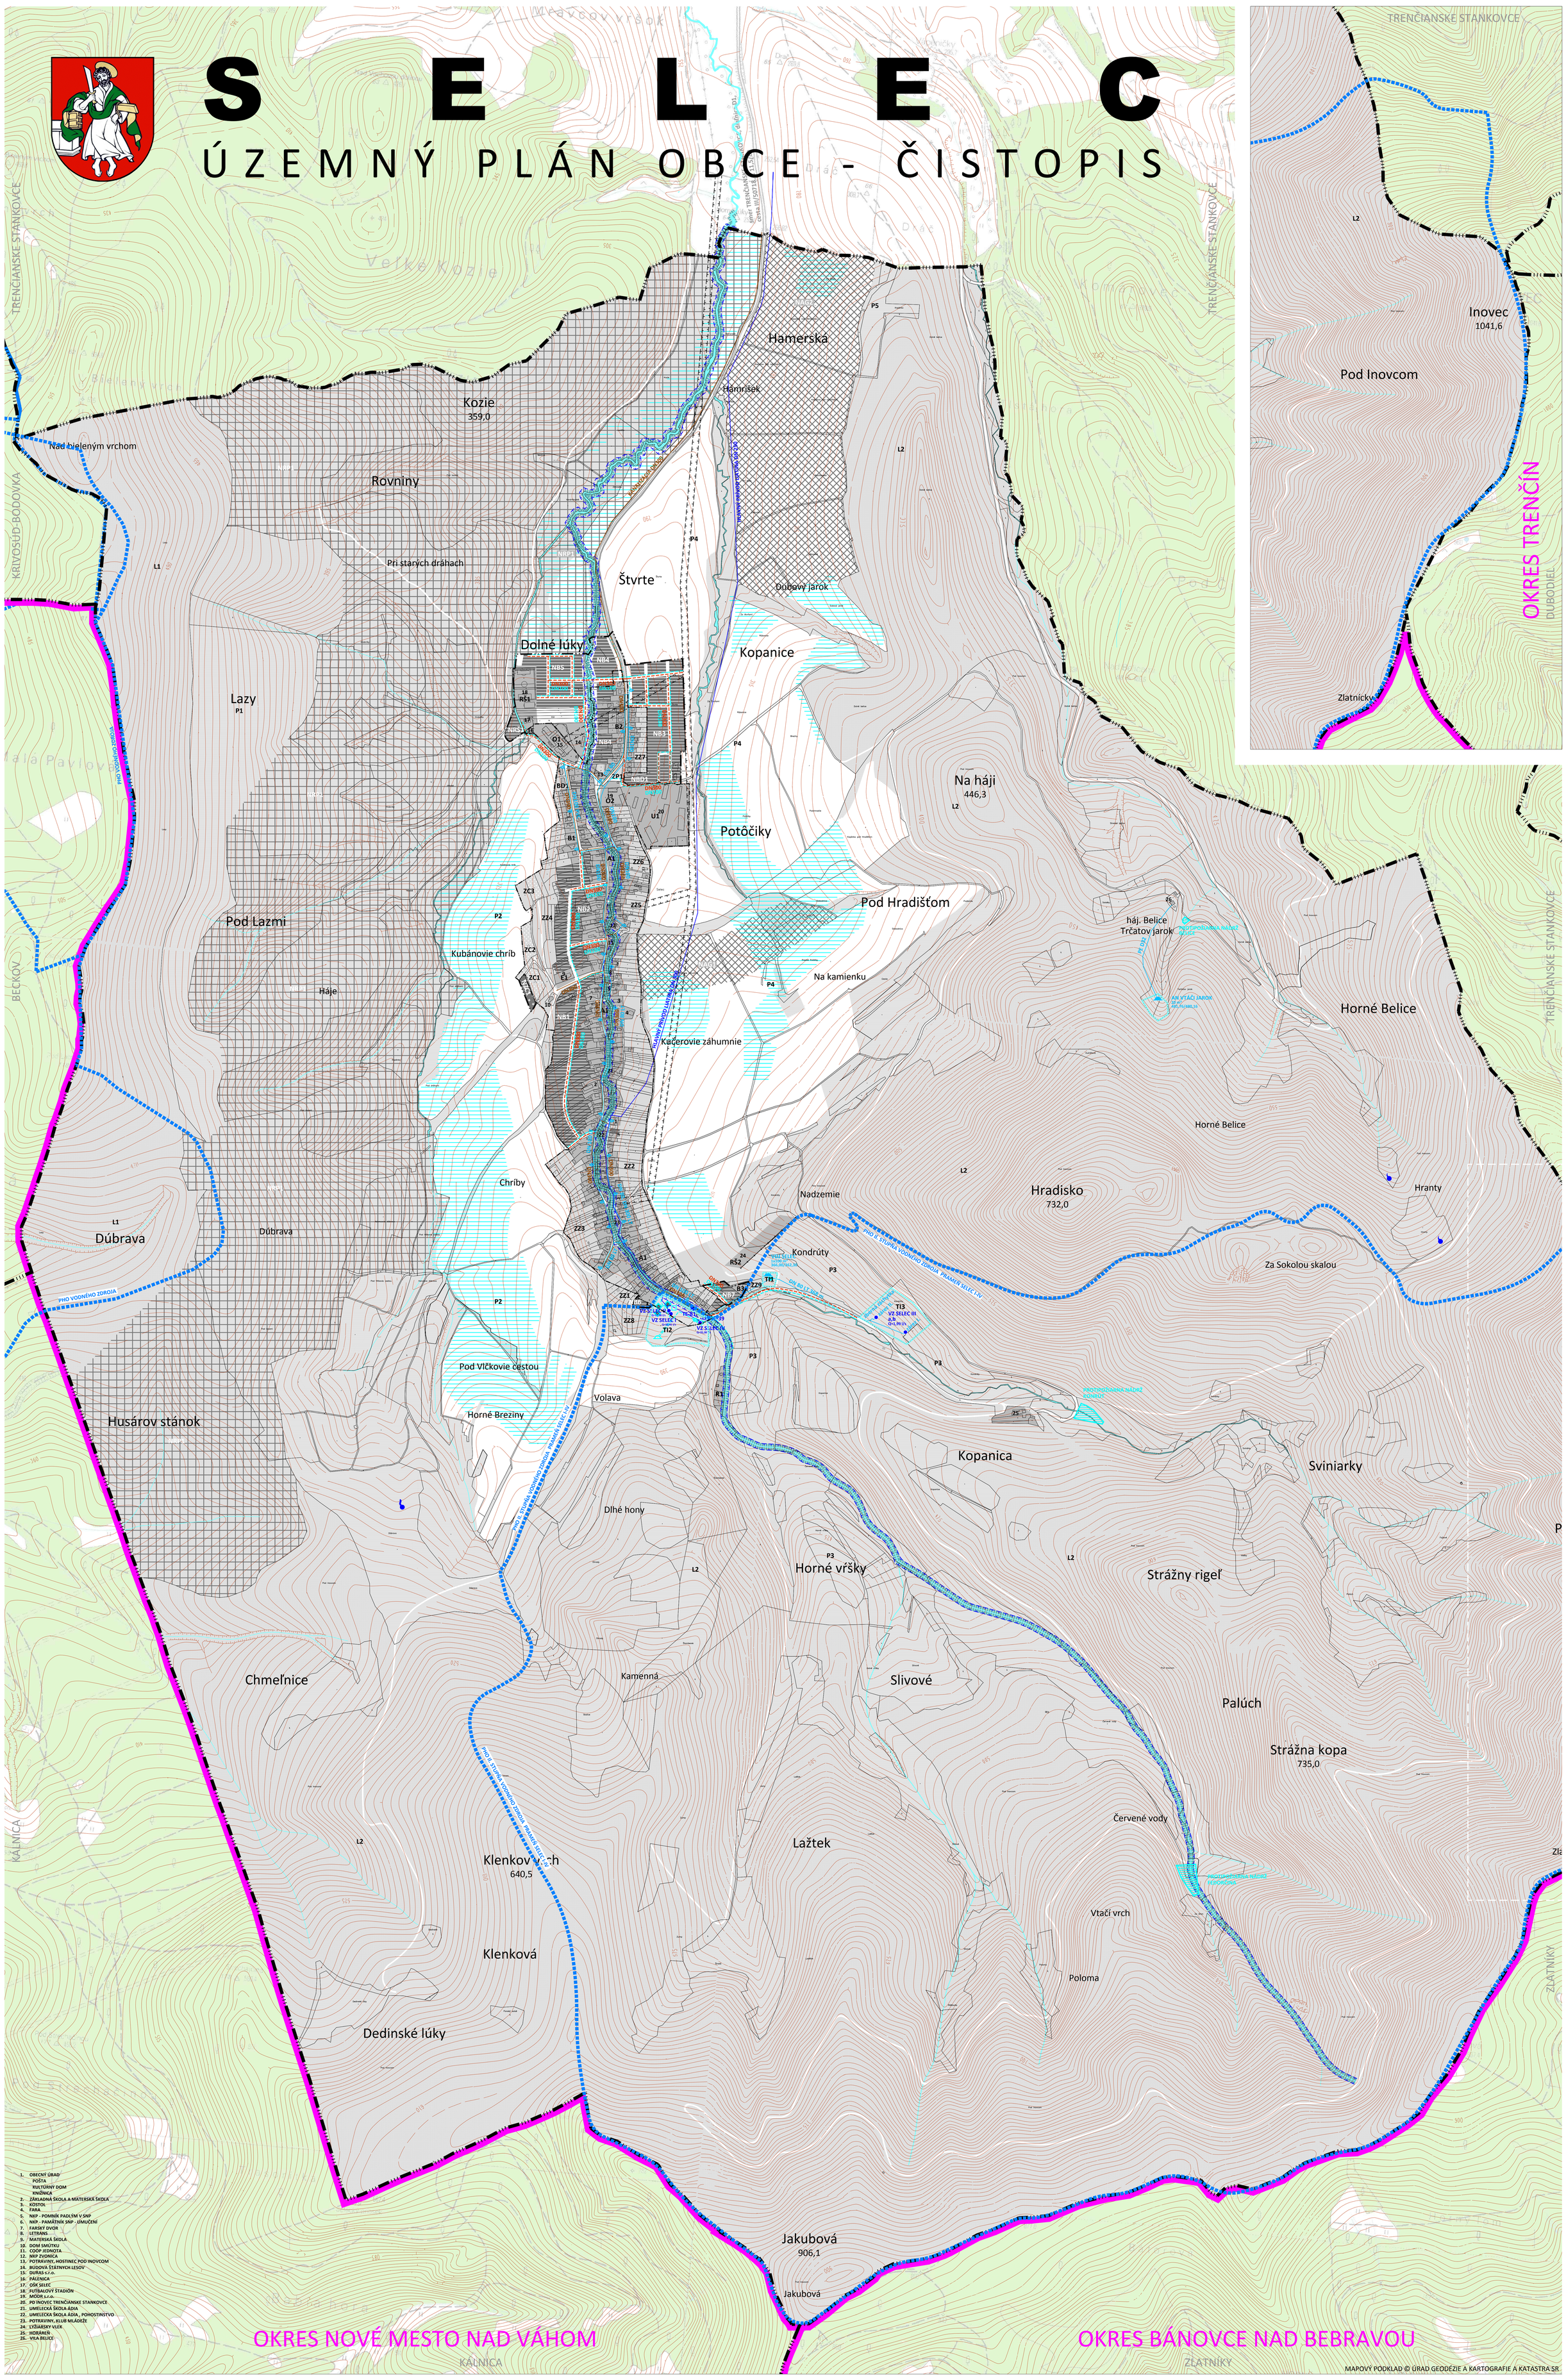

1. OBECNÝ ÚRAD
   POŠTA
   KULTÚRNY DOM
   KNIŽNICA
2. ZÁKLADNÁ ŠKOLA A MATERSKÁ ŠKOLA
3. KOSTOL
4. FARA
5. NKP - POMNÍK PADLÝM V SNP
6. NKP - PAMÄTNÍK SNP - UMUČENÍ
7. FARSKÝ DVOR
8. LETISKO
9. MATERSKÁ ŠKOLA
10. DOM SMÚTKU
11. COOP JEDNOTA
12. NKP ZVONICA
13. POTRAVINY, HOSTINEC POD INOVCOM
14. BUDOVA ŠTÁTNYCH LESOV
15. DURAS s.r.o.
16. PÁLENICA
17. OŠK SELEC
18. FUTBALOVÝ ŠTADIÓN
19. MÓDR s.r.o.
20. PD INOVEC TRENČIANSKE STANKOVCE
21. UMELECKÁ ŠKOLA ÁDIA
22. UMELECKÁ ŠKOLA ÁDIA , POHOSTINSTVO
23. POTRAVINY, KLUB MLÁDEŽE
24. LYŽIARSKY VLEK
25. HORÁREŇ
26. VILA BELICE

VÝKRES VEREJNÉHO TECHNICKÉHO VYBAVENIA - VODNÉ HOSPODÁRSTVO

STAV	NÁVRH	
		HRANICA OKRESU
		HRANICA K.Ú. - RIEŠENÉHO ÚZEMIA
		HRANICA ZASTAVANÉHO ÚZEMIA K 1.1.1990
		HRANICA ZASTAVANÉHO ÚZEMIA
		ZASTAVANÉ PLOCHY
		CINTORÍN
		PLOCHY POBYTOVEJ REKREÁCIE
		PLOCHY AGROTURISTIKY
		PLOCHY TI - VODNÉ HOSPODÁRSTVO
		ZÁHRADY
		LES
		LÚKY A PASIENKY
		VODNÉ PLOCHY A TOKY
		VODOHOSPODÁRSKY VÝZNAMNÝ TOK
		OCHRANNÉ PÁSMA VŠETKÝCH DRUHOV
		SKUPINOVÝ VODOVOD
		VODOVOD
		VODOJEM, AKUMULAČNÁ NÁDRŽ
		VODNÝ ZDROJ
		MINERÁLNY PRAMEŇ
		PRAMEŇ
		ÚPRAVŇA VODY
		ČERPACIA STANICA
		PROTIPOŽIARNA NÁDRŽ
		PHO I.STUPŇA VODNÉHO ZDROJA
		PHO II.STUPŇA VODNÉHO ZDROJA
		SPLAŠKOVÁ KANALIZÁCIA
		ODVODNENIE
		OCHRANNÉ PÁSMO VODNÉHO TOKU

OZNAČENIE REGULAČNÉHO BLOKU		
A		VIDIECKE JADROVÉ ÚZEMIE
B	NB	OBYTNÉ ÚZEMIE SO ZÁSTAVBOU RODINNÝCH DOMOV
BD	NBD	OBYTNÉ ÚZEMIE SO ZÁSTAVBOU BYTOVÝCH DOMOV
E		ÚZEMIE OBČIANSKEJ VYBAVENOSTI
O		ÚZEMIE VÝROBY, SKLADOVANIA A DISTRUBÚCIE
RŠ	NRŠ1	ÚZEMIE ŠPORTOVO - REKREAČNEJ VYBAVENOSTI
R		ÚZEMIE INDIVIDUÁLNEJ REKREÁCIE
	NRP	PLOCHY REKREÁCIE V PRÍRODNOM PROSTREDÍ
	NAG	REKREAČNÉ PLOCHY - AGROTURISTIKA
TI		PLOCHY TECHNICKÉHO VYBAVENIA
U		ÚZEMIE POĽNOHOSPODÁRSKEJ VÝROBY
ZC	NZC	ÚZEMIE CINTORÍNA
ZP		ÚZEMIE PARKOVO UPRAVENEJ ZELENE
ZZ		ÚZEMIE ZÁHRAD
L		PLOCHY LESNEJ KRAJINY
P		ÚZEMIE POĽNOHOSPODÁRSKY VYUŽÍVANEJ KRAJINY

SCHVAĽOVACIA DOLOŽKA

SCHVAĽOVACÍ ORGÁN
OBECNÉ ZASTUPITEĽSTVO V OBCI SELEC
ČÍSLO UZNESENIA 49/2015
DÁTUM SCHVÁLENIA 17.9.2015

STAROSTA OBCE
MVDr. STANISLAV SVATÍK

OBSTARÁVATEĽ

OBEC
S E L E C
SELEC 21
913 36 SELEC

SPRACOVATEĽ

AŽ PROJEKT s.r.o.
TOPOLIANSKA 28
821 07 BRATISLAVA

M 1 : 5 000 OKTÓBER 2015

0 50 100 150 200 250 500 (m)